



SEELAUBE
SARNEN

GRUNDRISSE

HAUS 02


Wohnung 02

Zimmer	3-5
Wohnfläche	111.5 m ²
Etage	1. Obergeschoss
Aussenfläche	34.5 m ²
Kellerraum	10 m ²

HAUS 02


Wohnung 03

Zimmer	3-5
Wohnfläche	112 m ²
Etage	1. Obergeschoss
Aussenfläche	34.5 m ²
Kellerraum	10.5 m ²

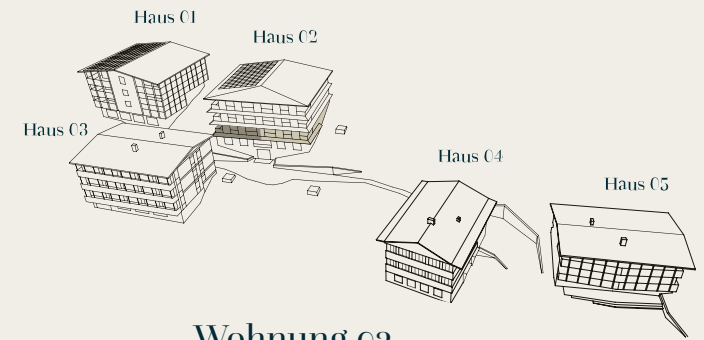

Wohnung 02

Wohnung 03

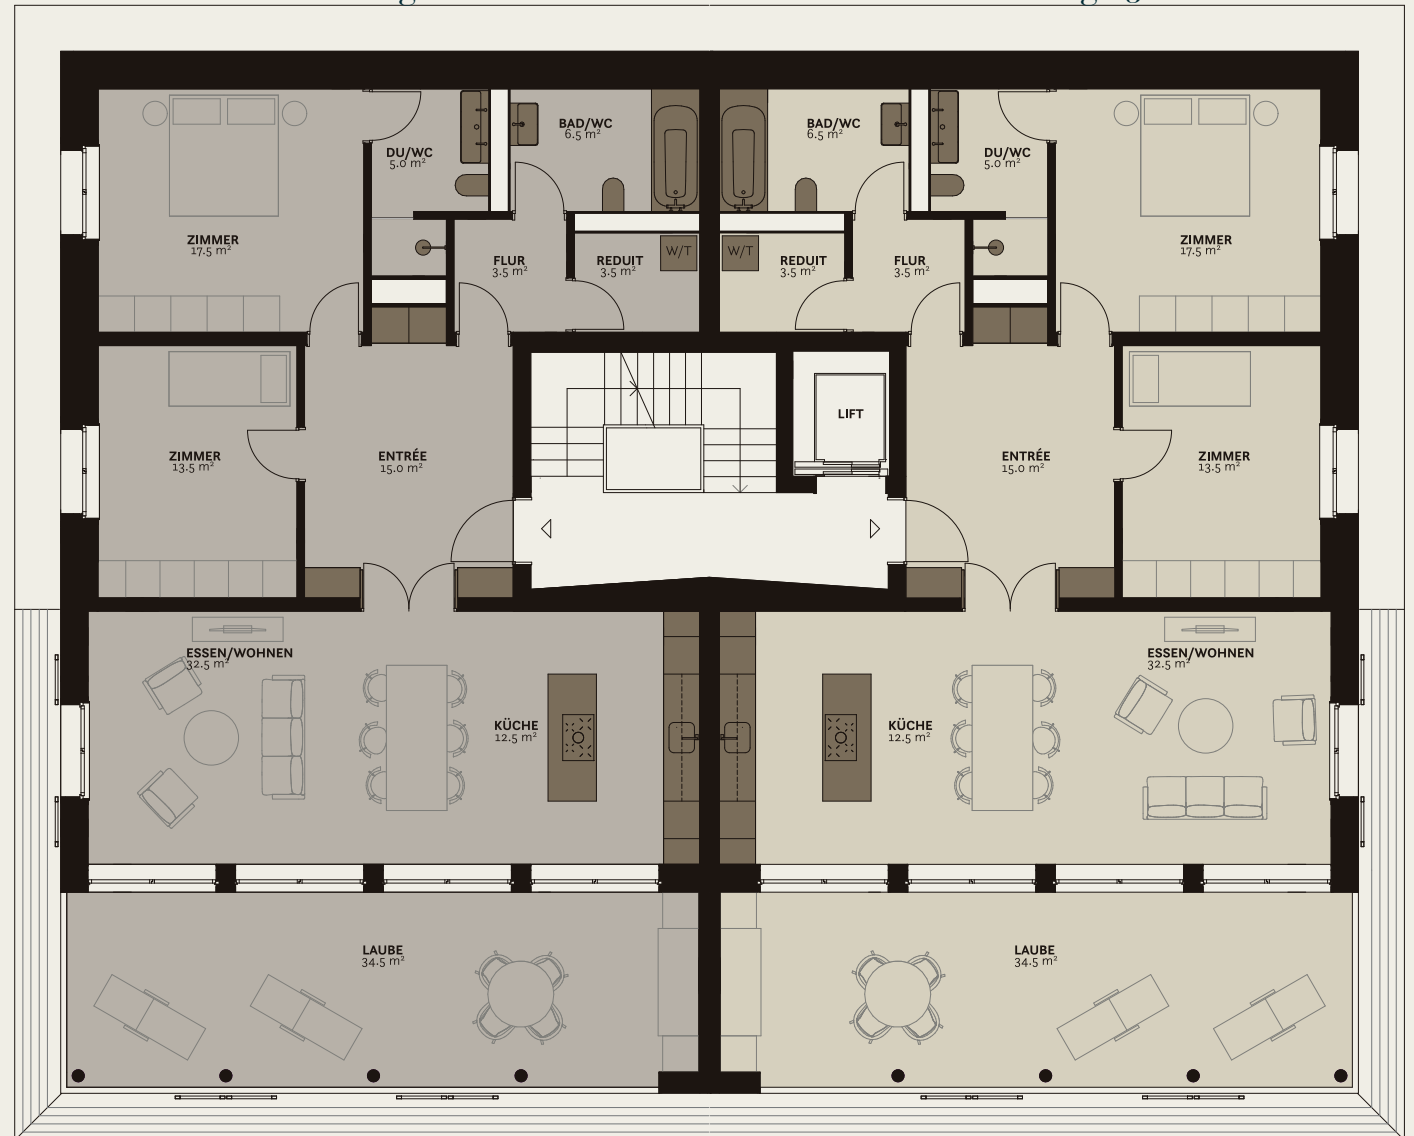


Massstab 1:125



Alle Angaben, Pläne, Zeichnungen usw. sind unverbindlich. Änderungen bleiben vorbehalten.

HAUS 02

Untergeschoss

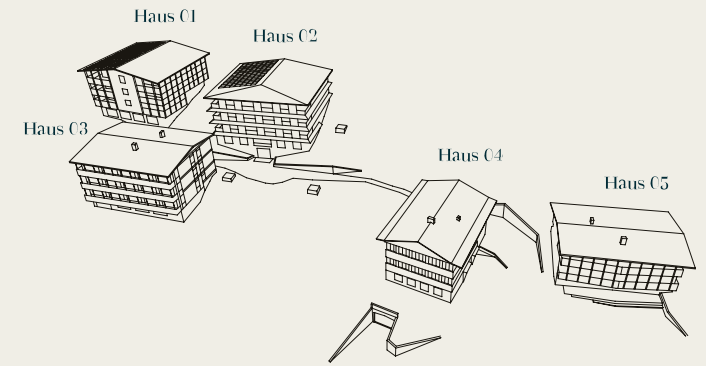


Masstab 1:125



Alle Angaben, Pläne, Zeichnungen usw. sind unverbindlich. Änderungen bleiben vorbehalten.


HAUPTINGANG

Einstellhalle Haus 01 - 03

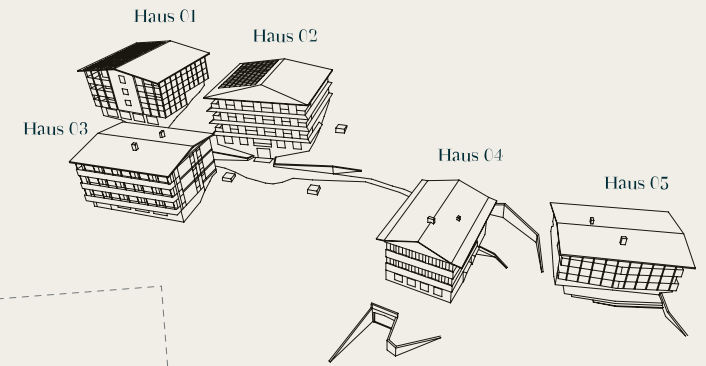

HAUS 1

HAUS 2

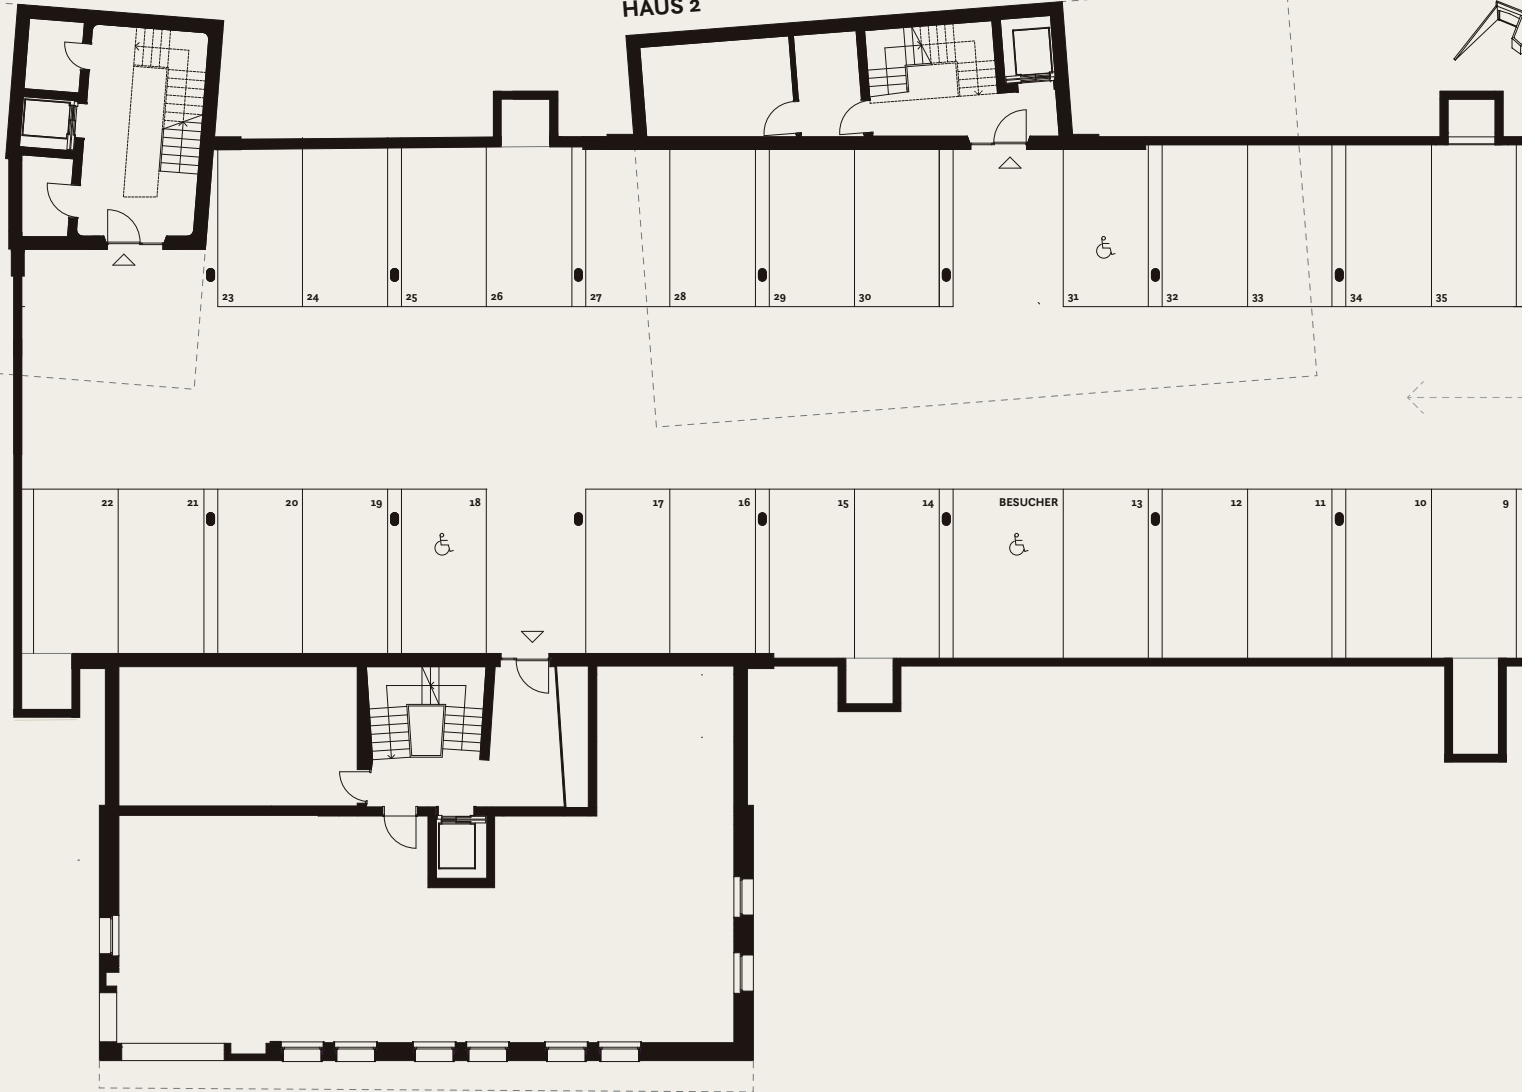


Masstab 1:250



Alle Angaben, Pläne, Zeichnungen usw. sind unverbindlich. Änderungen bleiben vorbehalten.

Umgebungsplan

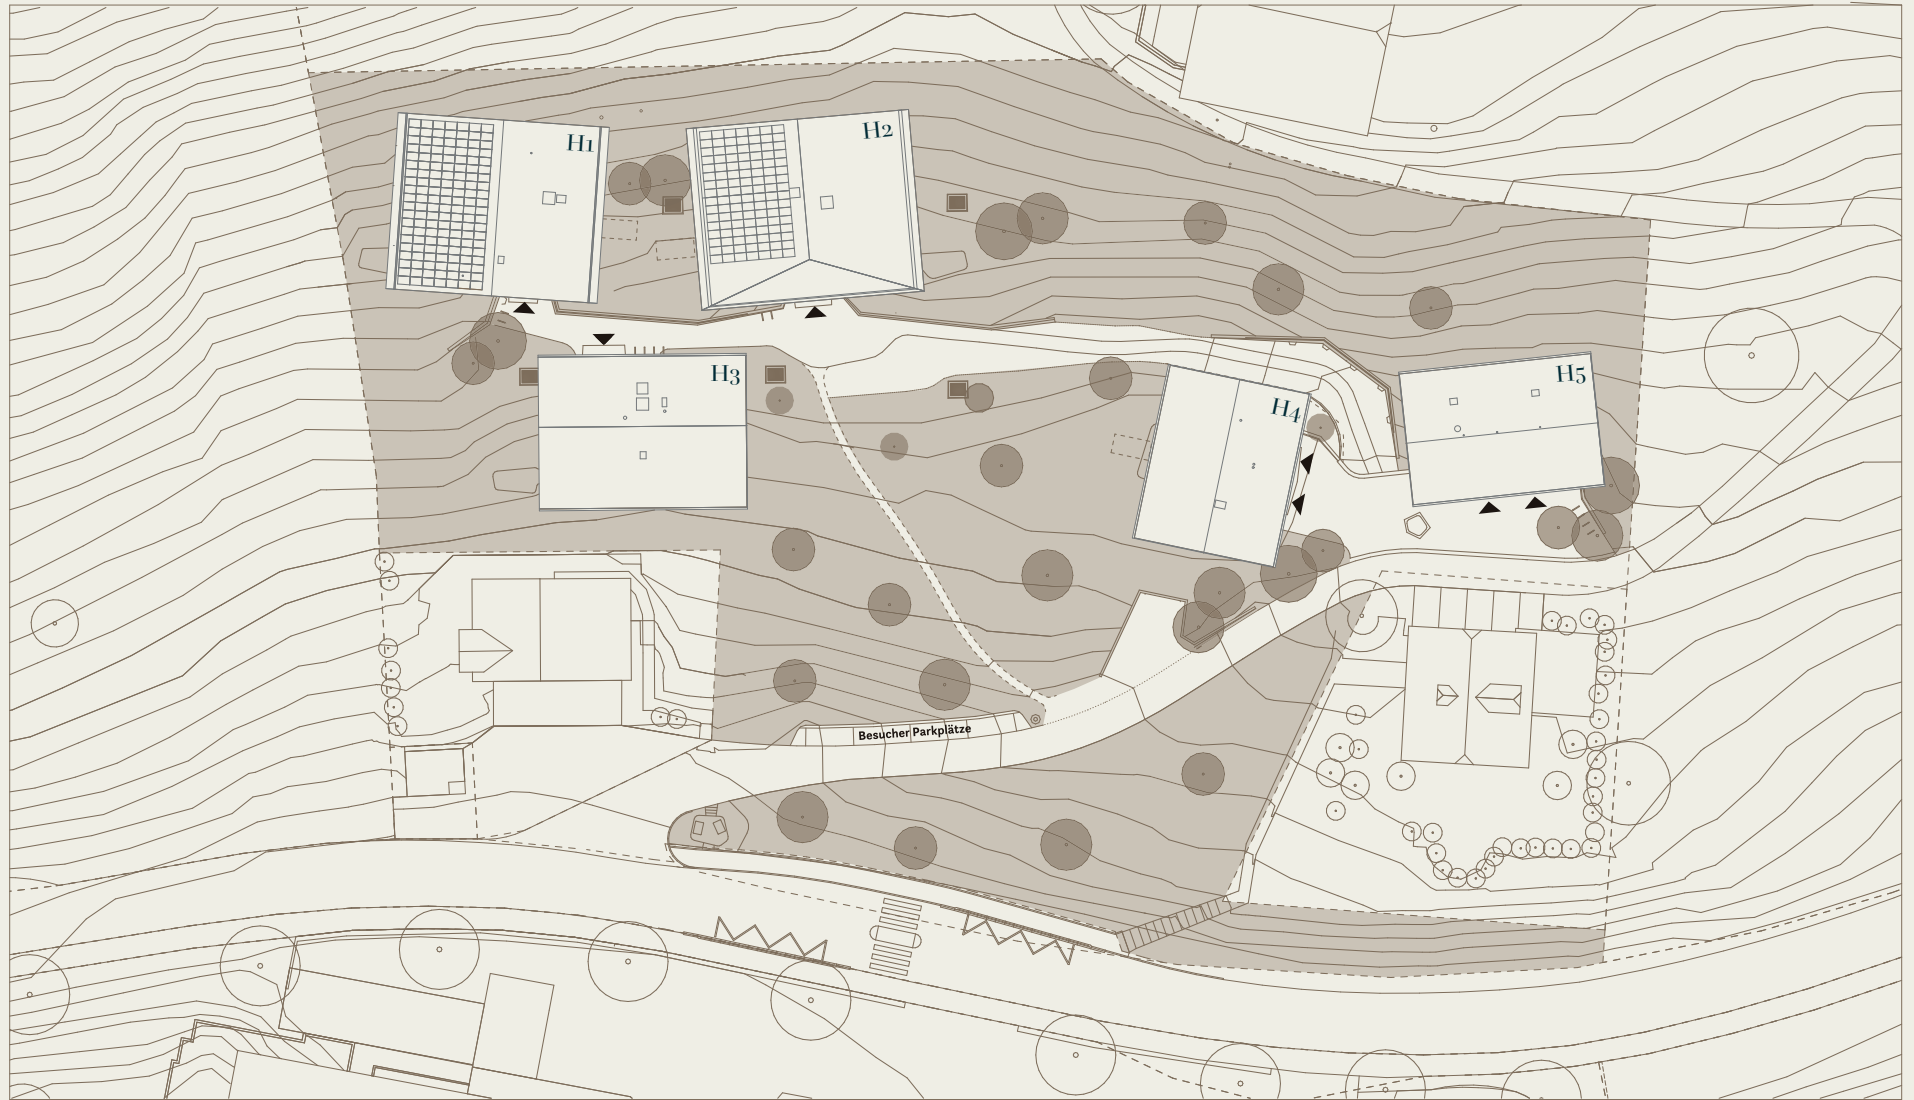

Masstab 1:800



Alle Angaben, Pläne, Zeichnungen usw. sind unverbindlich. Änderungen bleiben vorbehalten.

