



SEELAUBE  
SARNEN

GRUNDRISSE

HAUS 02



# Wohnung 04

Zimmer	3-5
Wohnfläche	115.5 m <sup>2</sup>
Etage	2. Obergeschoss
Aussenfläche	34.5 m <sup>2</sup>
Kellerraum	13 m <sup>2</sup>

HAUS 02

# Wohnung 05

Zimmer	3-5
Wohnfläche	115.5 m <sup>2</sup>
Etage	2. Obergeschoss
Aussenfläche	34.5 m <sup>2</sup>
Kellerraum	11.5 m <sup>2</sup>

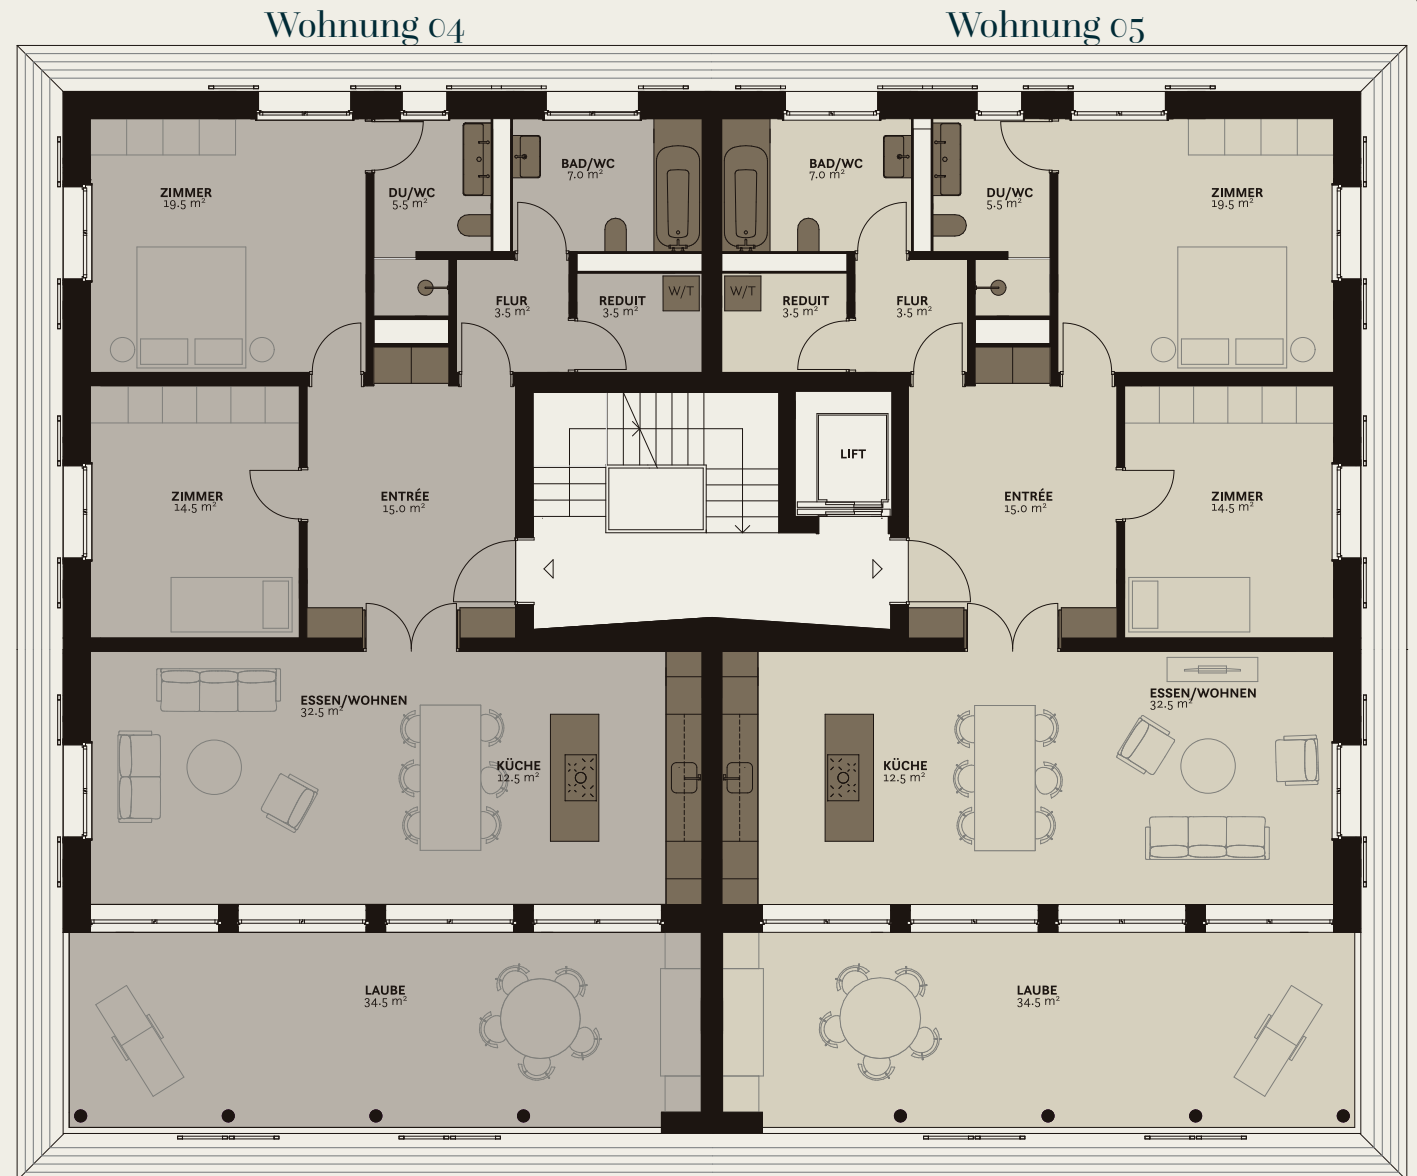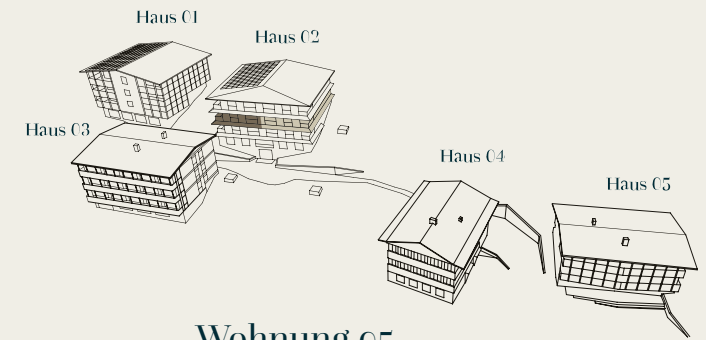


Massstab 1:125



Alle Angaben, Pläne, Zeichnungen usw. sind unverbindlich. Änderungen bleiben vorbehalten.

HAUS 02

# Untergeschoss

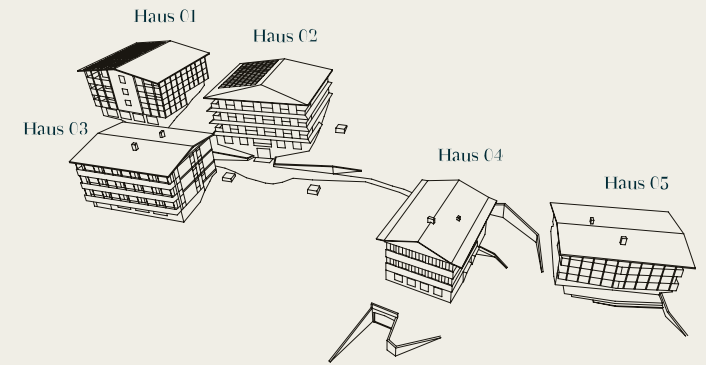


Masstab 1:125



Alle Angaben, Pläne, Zeichnungen usw. sind unverbindlich. Änderungen bleiben vorbehalten.


HAUPTINGANG

# Einstellhalle Haus 01 - 03

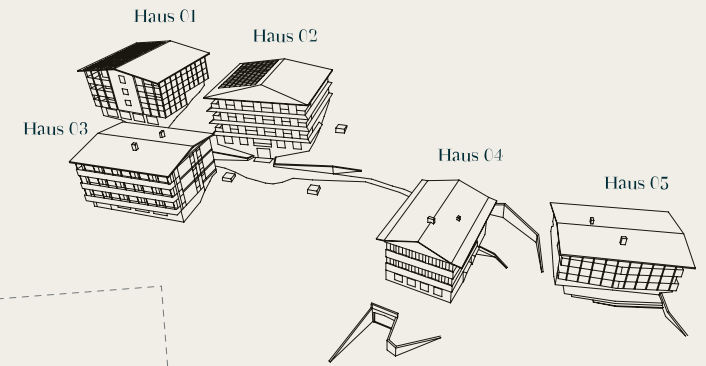

HAUS 1

HAUS 2

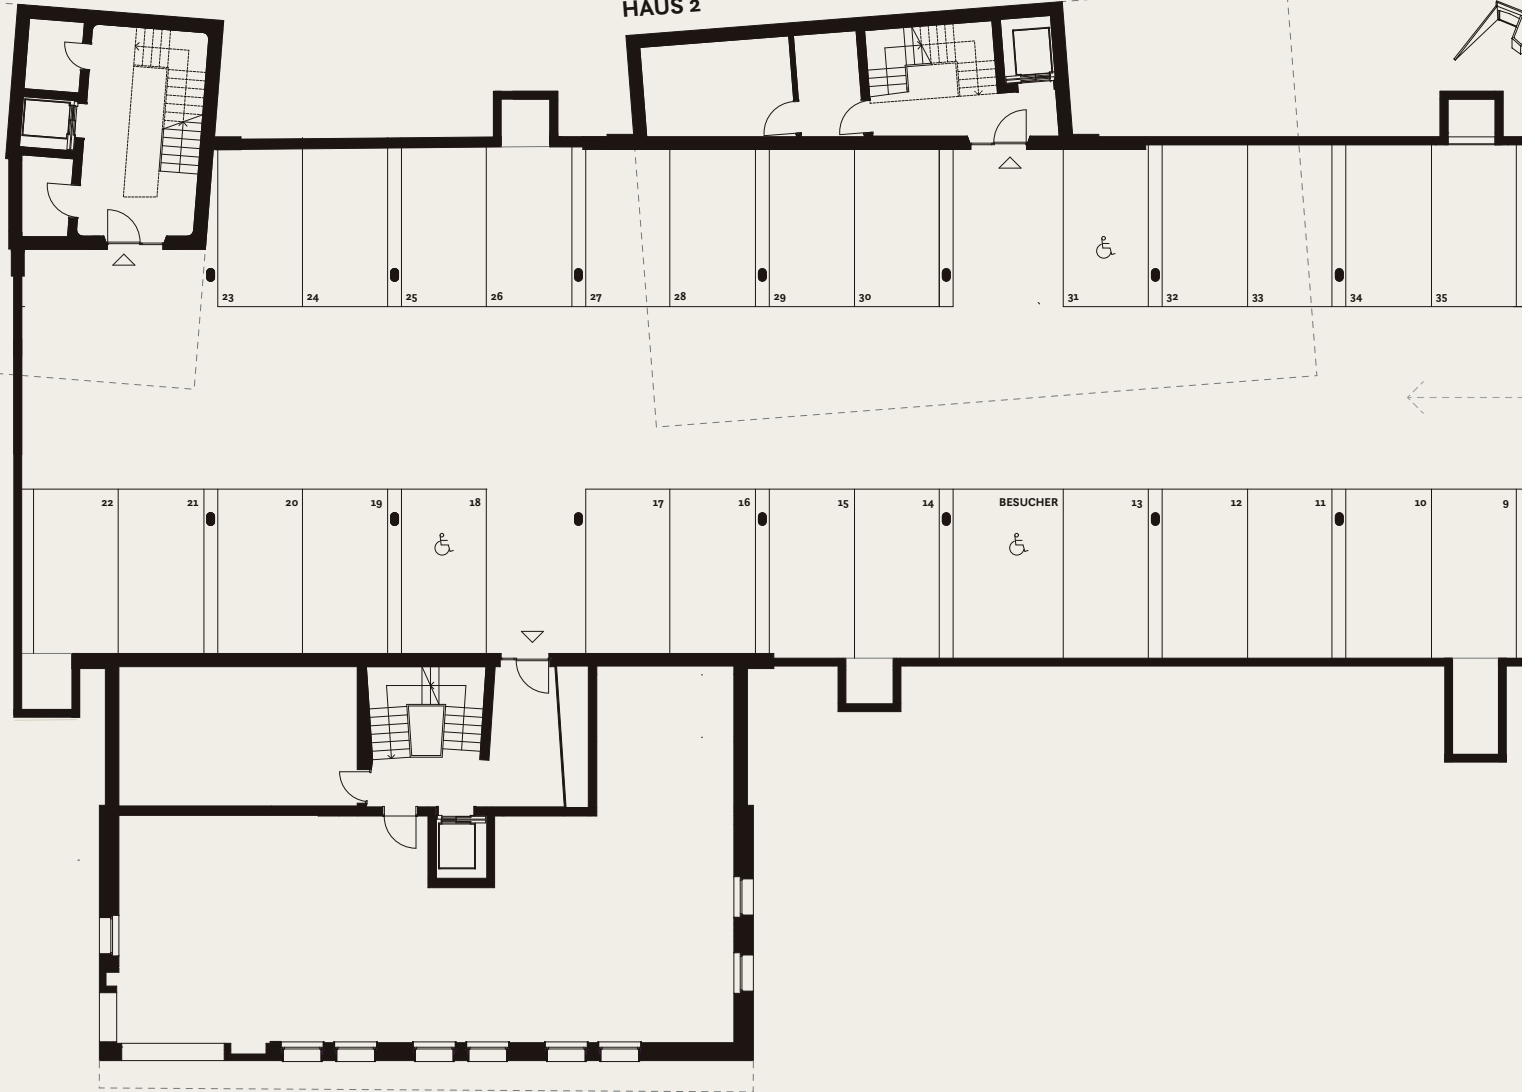


Masstab 1:250



Alle Angaben, Pläne, Zeichnungen usw. sind unverbindlich. Änderungen bleiben vorbehalten.

# Umgebungsplan

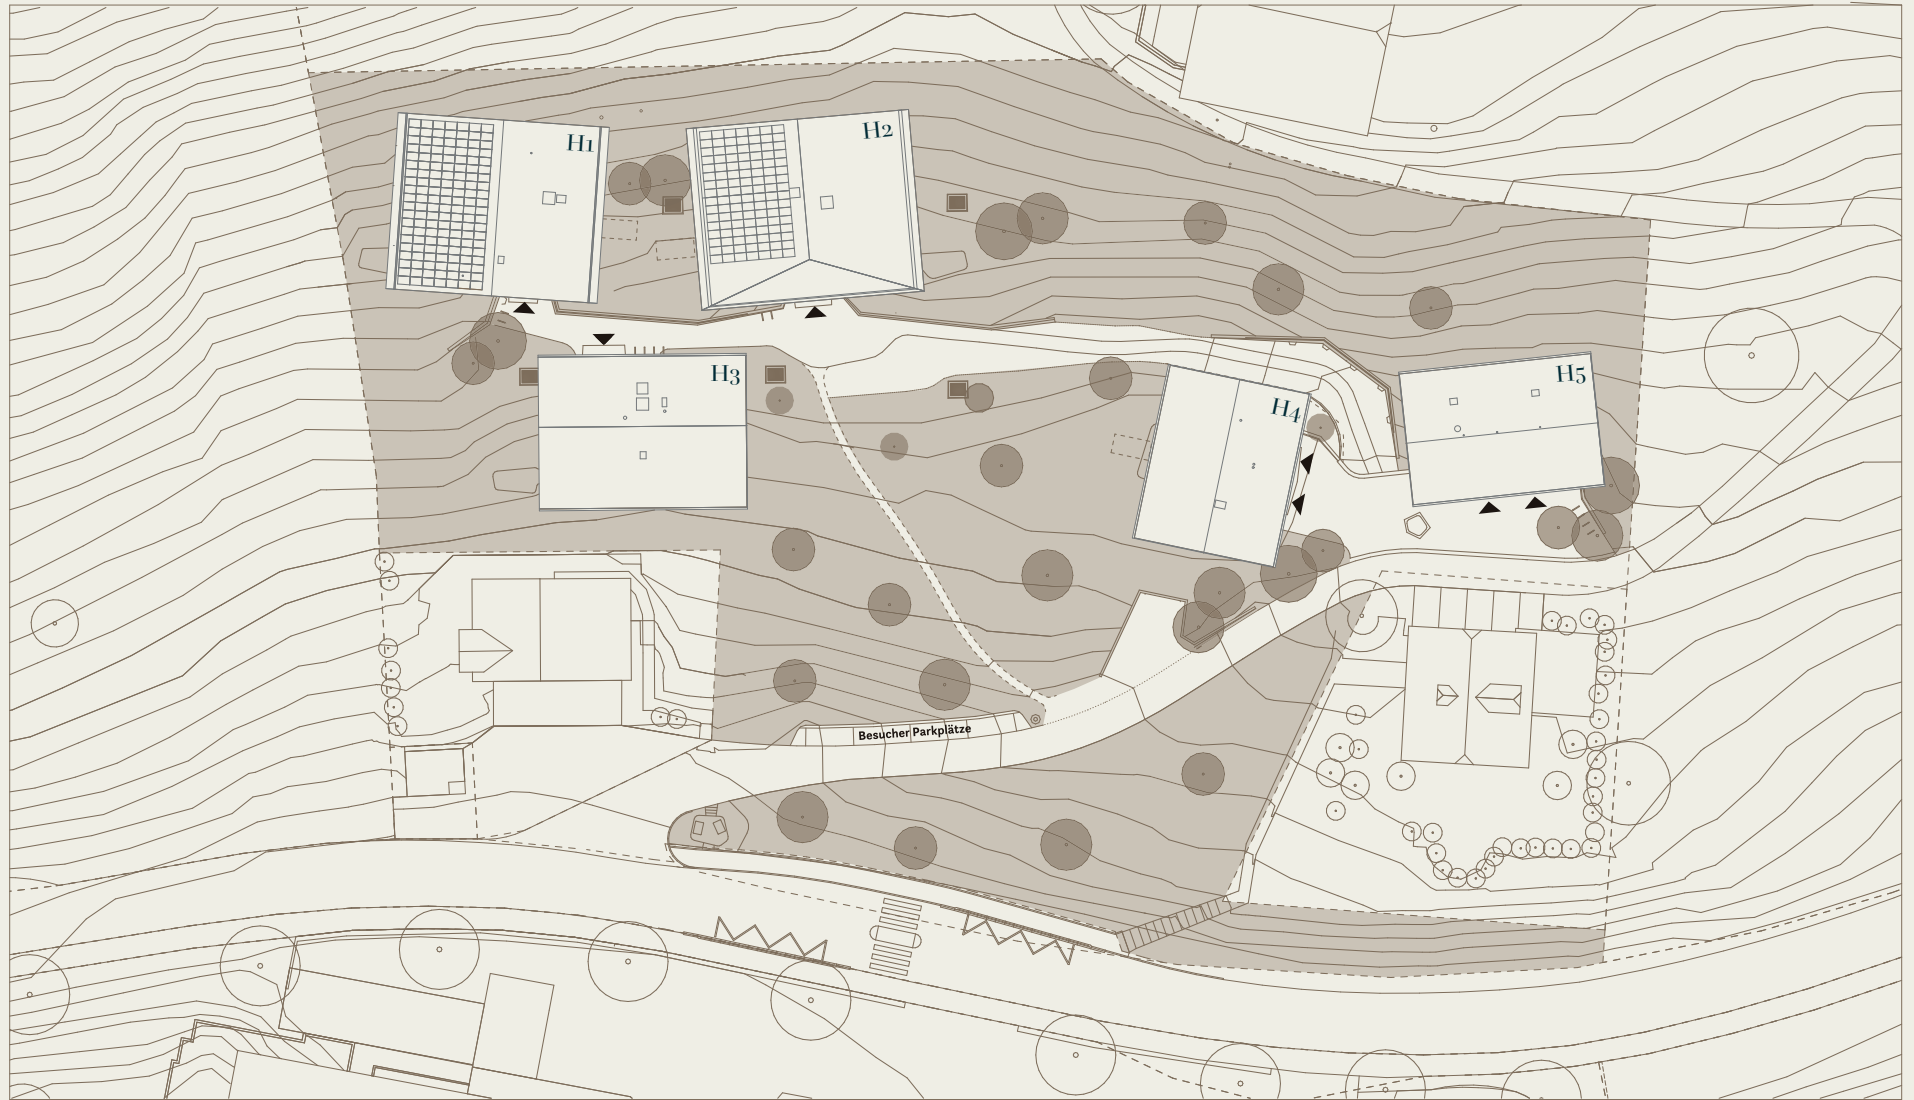

Masstab 1:800



Alle Angaben, Pläne, Zeichnungen usw. sind unverbindlich. Änderungen bleiben vorbehalten.

