




SEELAUBE  
SARNEN

GRUNDRISSE

HAUS 05

# Doppelhaushälfte 01

Zimmer	5.5
Wohnfläche	223 m <sup>2</sup>
Etage	Untergeschoss bis Dachgeschoss
Aussenfläche	40.5 m <sup>2</sup>
Kellerraum	7 m <sup>2</sup>

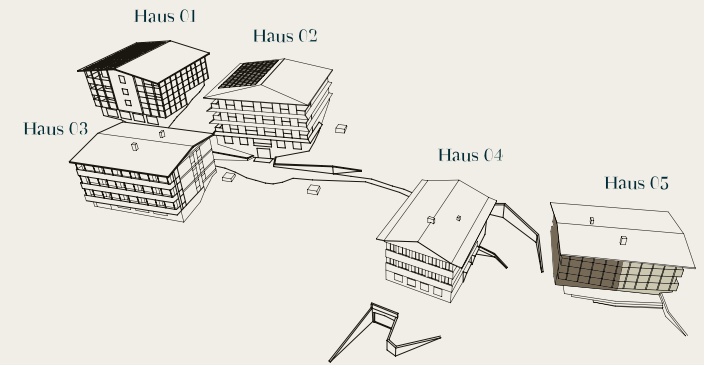


Doppelhaushälfte 01

Doppelhaushälfte 02

HAUS 05

# Doppelhaushälfte 02

Zimmer	5.5
Wohnfläche	226 m <sup>2</sup>
Etage	Untergeschoss bis Dachgeschoss
Aussenfläche	40.5 m <sup>2</sup>
Kellerraum	6.5 m <sup>2</sup>

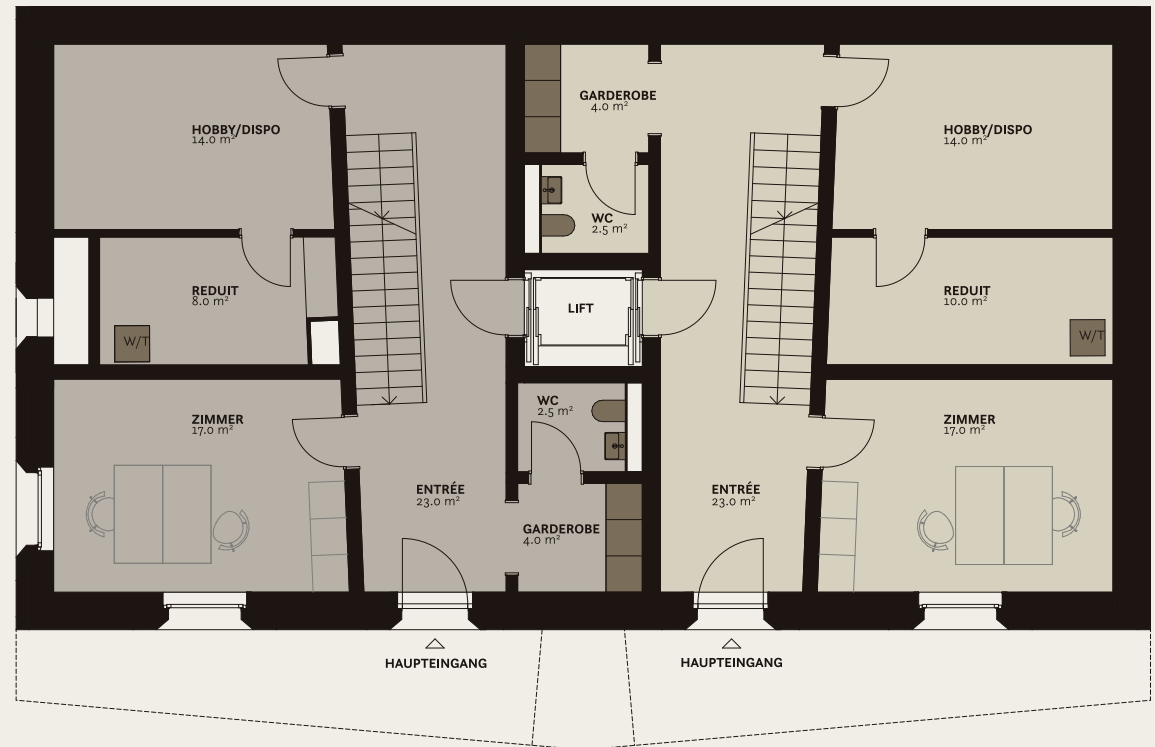

Massstab 1:125




Alle Angaben, Pläne, Zeichnungen usw. sind unverbindlich. Änderungen bleiben vorbehalten.

Erdgeschoss

HAUS 05

# Doppelhaushälfte 01

Zimmer	5-5
Wohnfläche	223 m <sup>2</sup>
Etage	Untergeschoss bis Dachgeschoss
Aussenfläche	40.5 m <sup>2</sup>
Kellerraum	7 m <sup>2</sup>

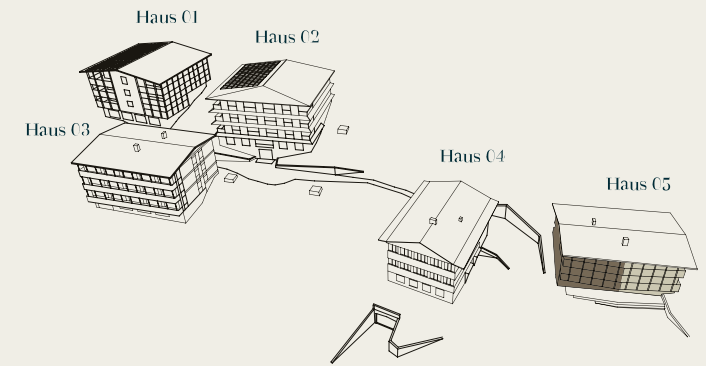

Doppelhaushälfte 01

Doppelhaushälfte 02

HAUS 05

# Doppelhaushälfte 02

Zimmer	5-5
Wohnfläche	226 m <sup>2</sup>
Etage	Untergeschoss bis Dachgeschoss
Aussenfläche	40.5 m <sup>2</sup>
Kellerraum	6.5 m <sup>2</sup>



Massstab 1:125



Alle Angaben, Pläne, Zeichnungen usw. sind unverbindlich. Änderungen bleiben vorbehalten.

1. Obergeschoss

HAUS 05


# Doppelhaushälfte 01

Zimmer	5.5
Wohnfläche	223 m <sup>2</sup>
Etage	Untergeschoss bis Dachgeschoss
Aussenfläche	40.5 m <sup>2</sup>
Kellerraum	7 m <sup>2</sup>

HAUS 05


# Doppelhaushälfte 02

Zimmer	5.5
Wohnfläche	226 m <sup>2</sup>
Etage	Untergeschoss bis Dachgeschoss
Aussenfläche	40.5 m <sup>2</sup>
Kellerraum	6.5 m <sup>2</sup>

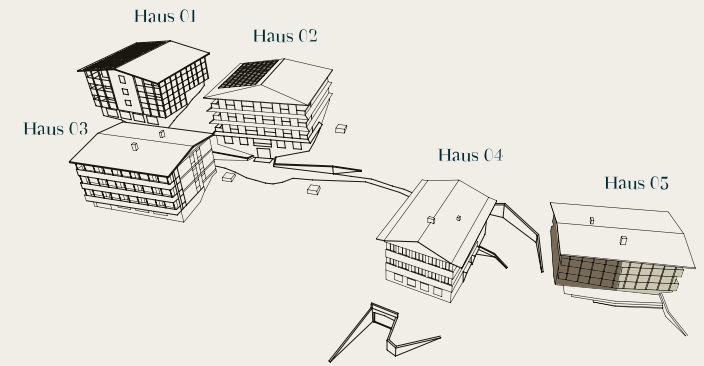

Doppelhaushälfte 01

Doppelhaushälfte 02

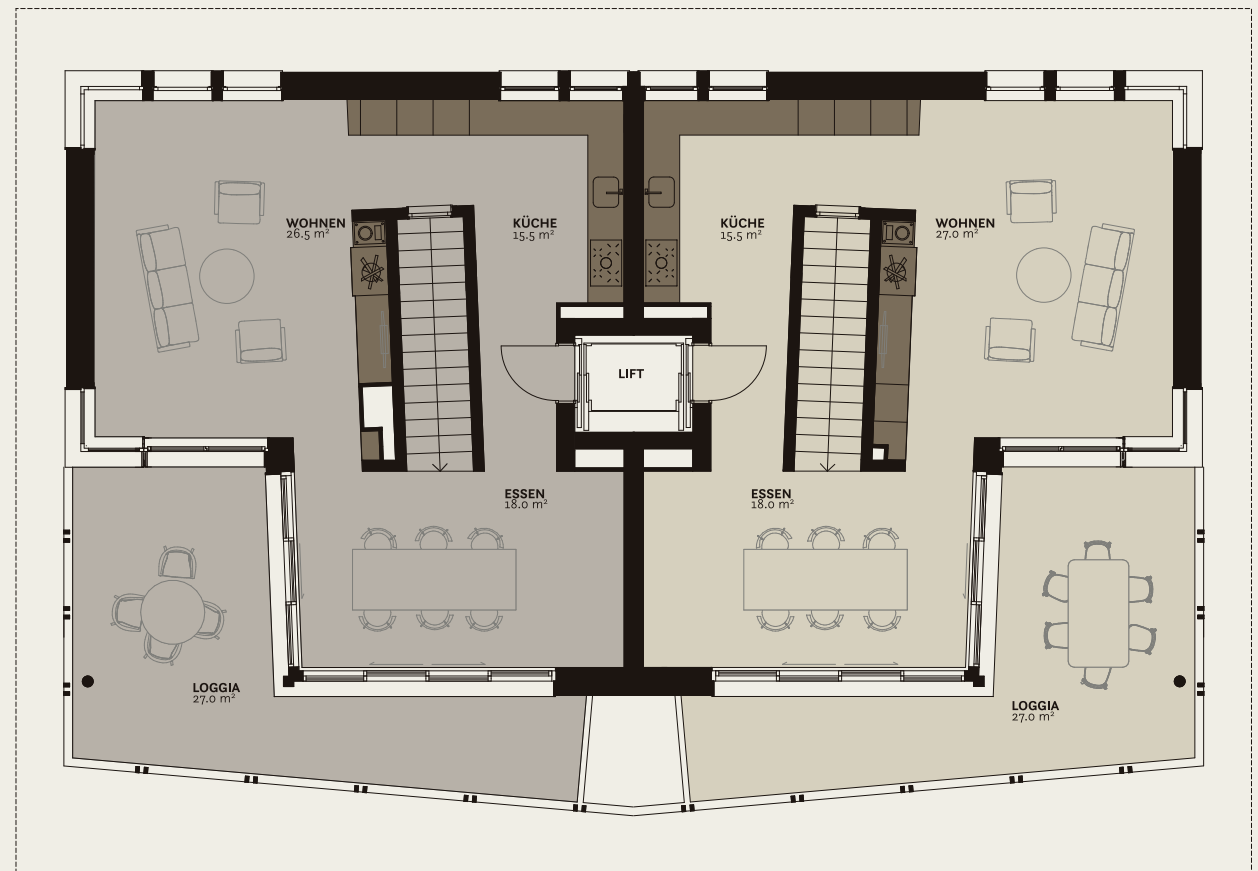


Massstab 1:125



Alle Angaben, Pläne, Zeichnungen usw. sind unverbindlich. Änderungen bleiben vorbehalten.


Dachgeschoss

# Untergeschoss

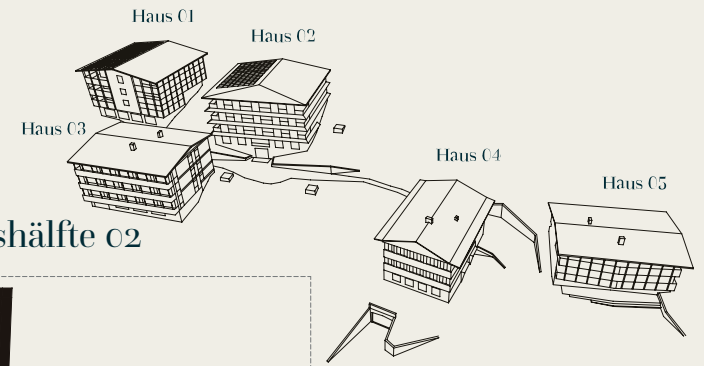

Doppelhaushälfte 01

Doppelhaushälfte 02


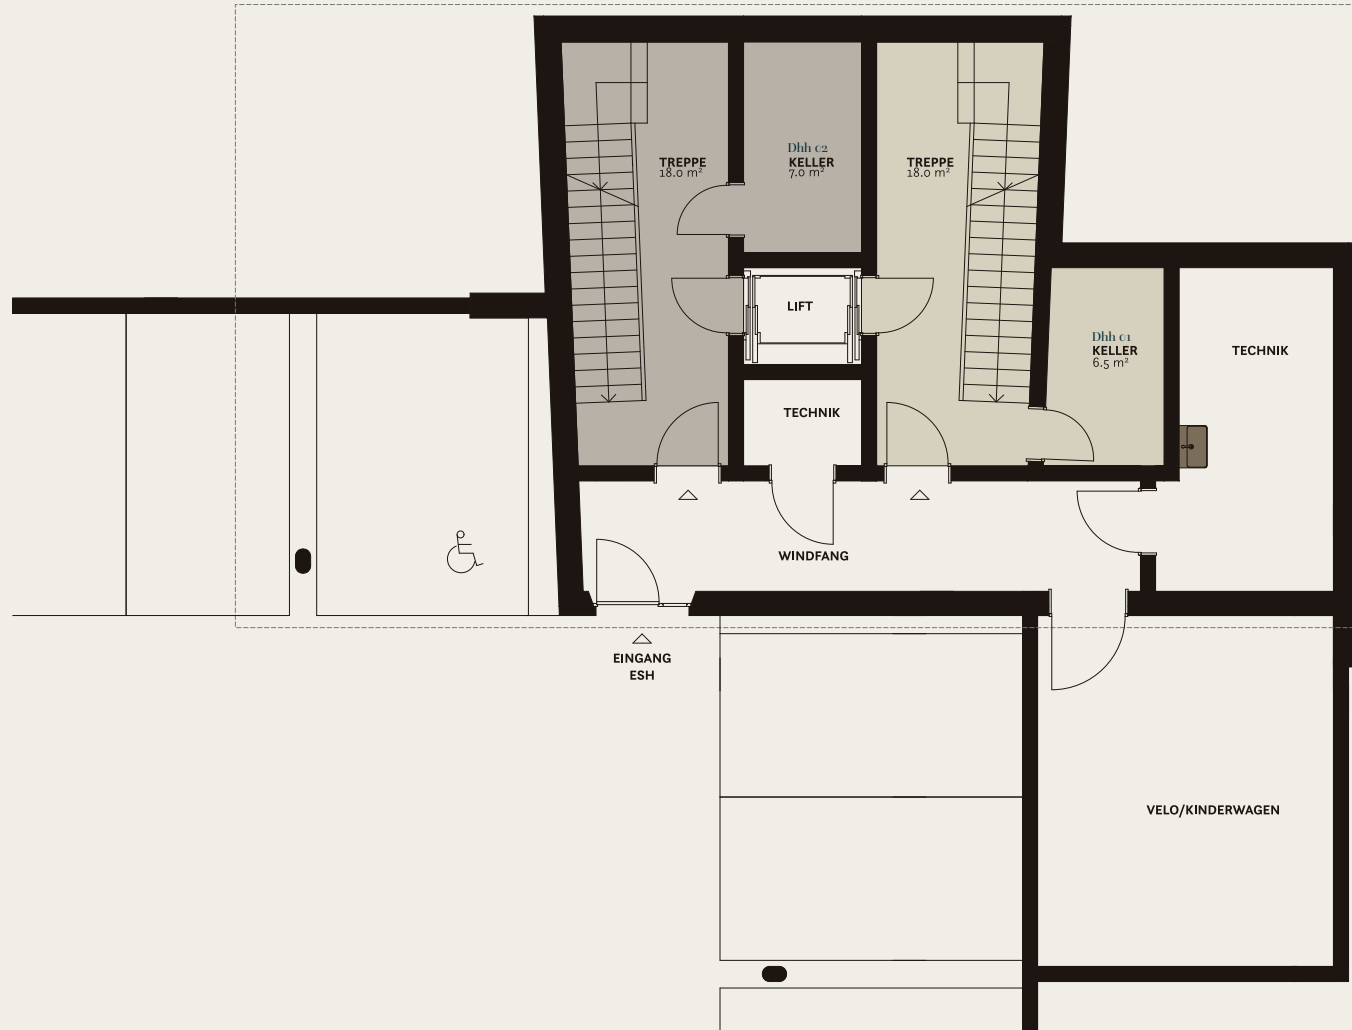


Maßstab 1:125



Alle Angaben, Pläne, Zeichnungen usw. sind unverbindlich. Änderungen bleiben vorbehalten.

# Einstellhalle Haus 04 + 05

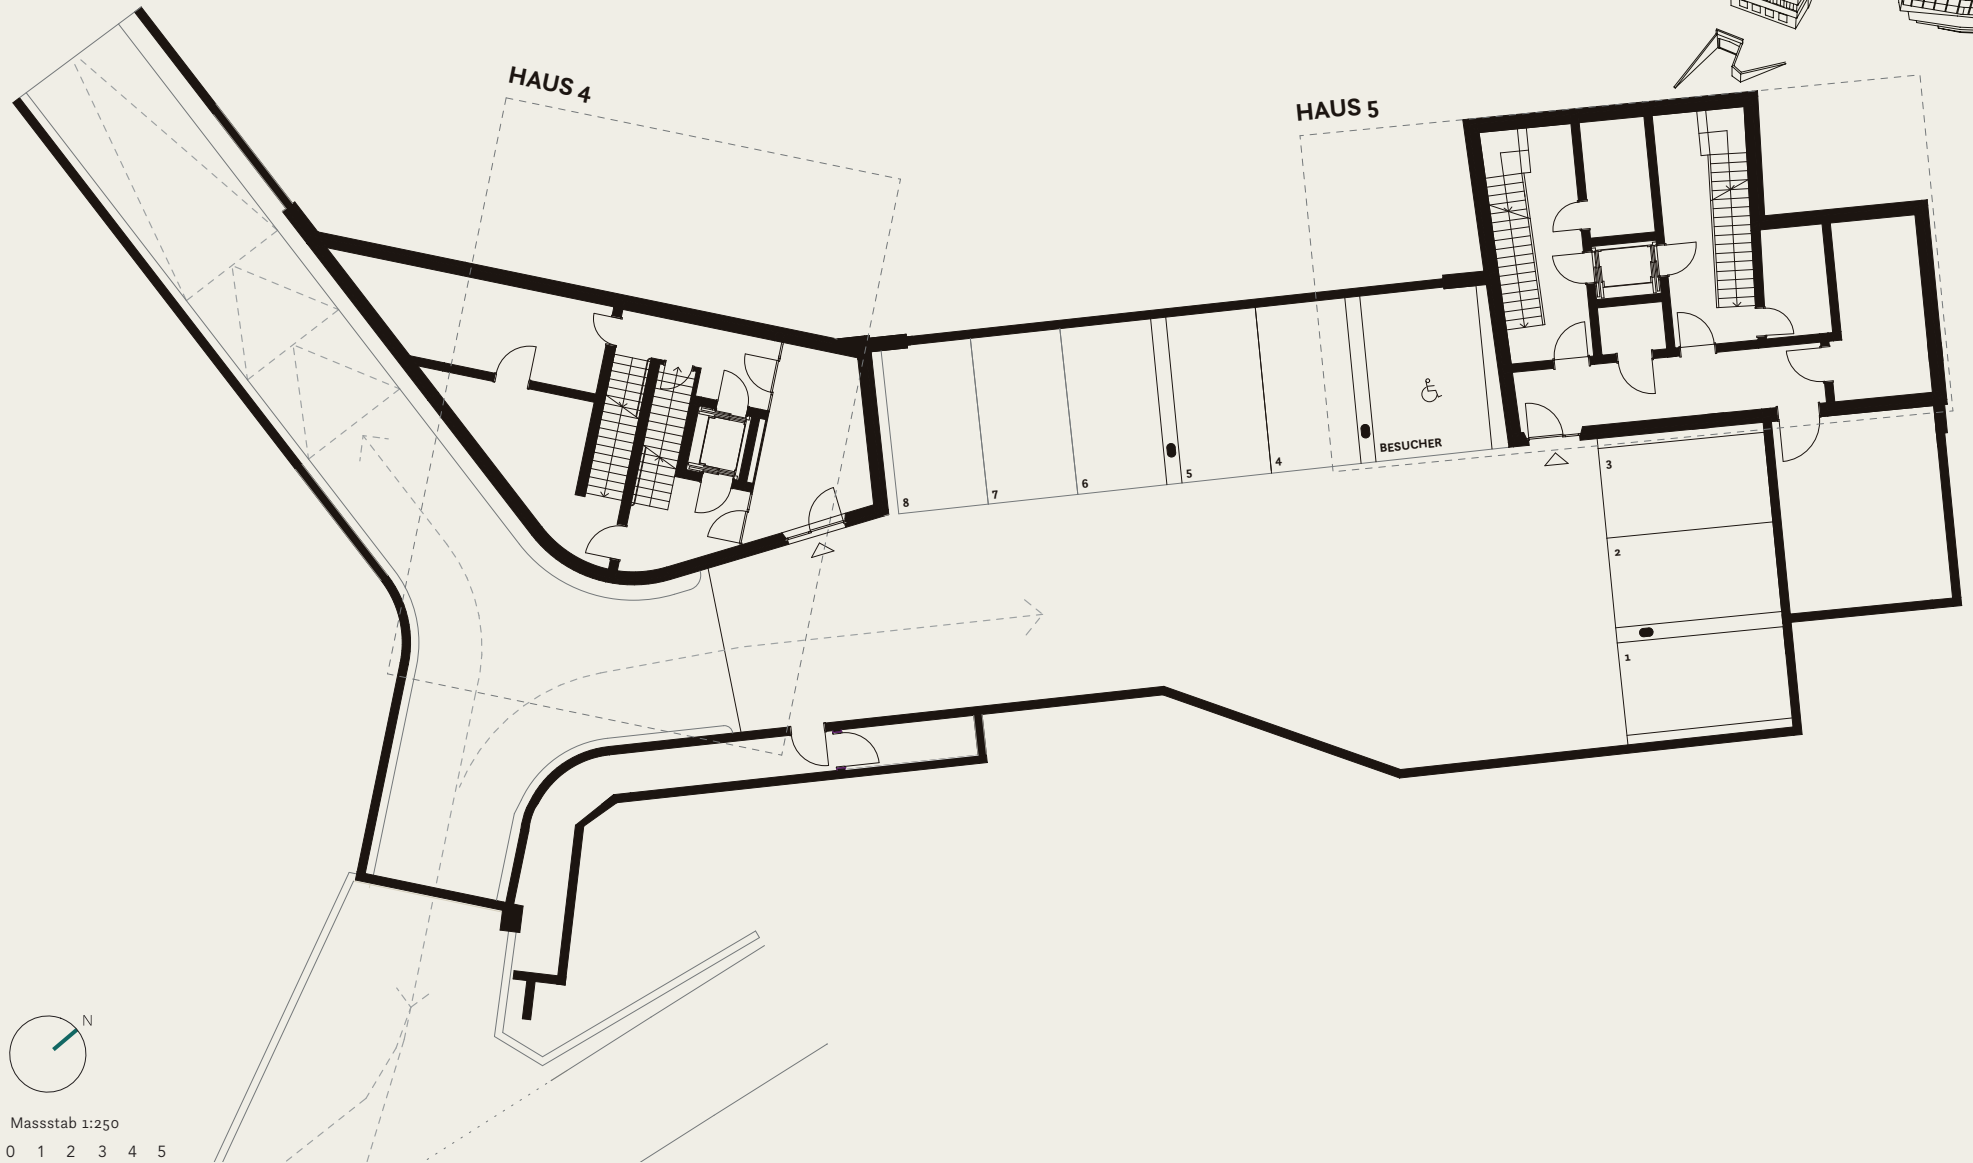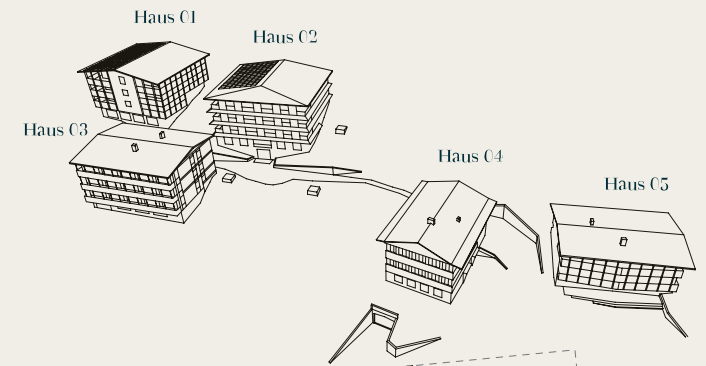


Masstab 1:250



Alle Angaben, Pläne, Zeichnungen usw. sind unverbindlich. Änderungen bleiben vorbehalten.

# Umgebungsplan

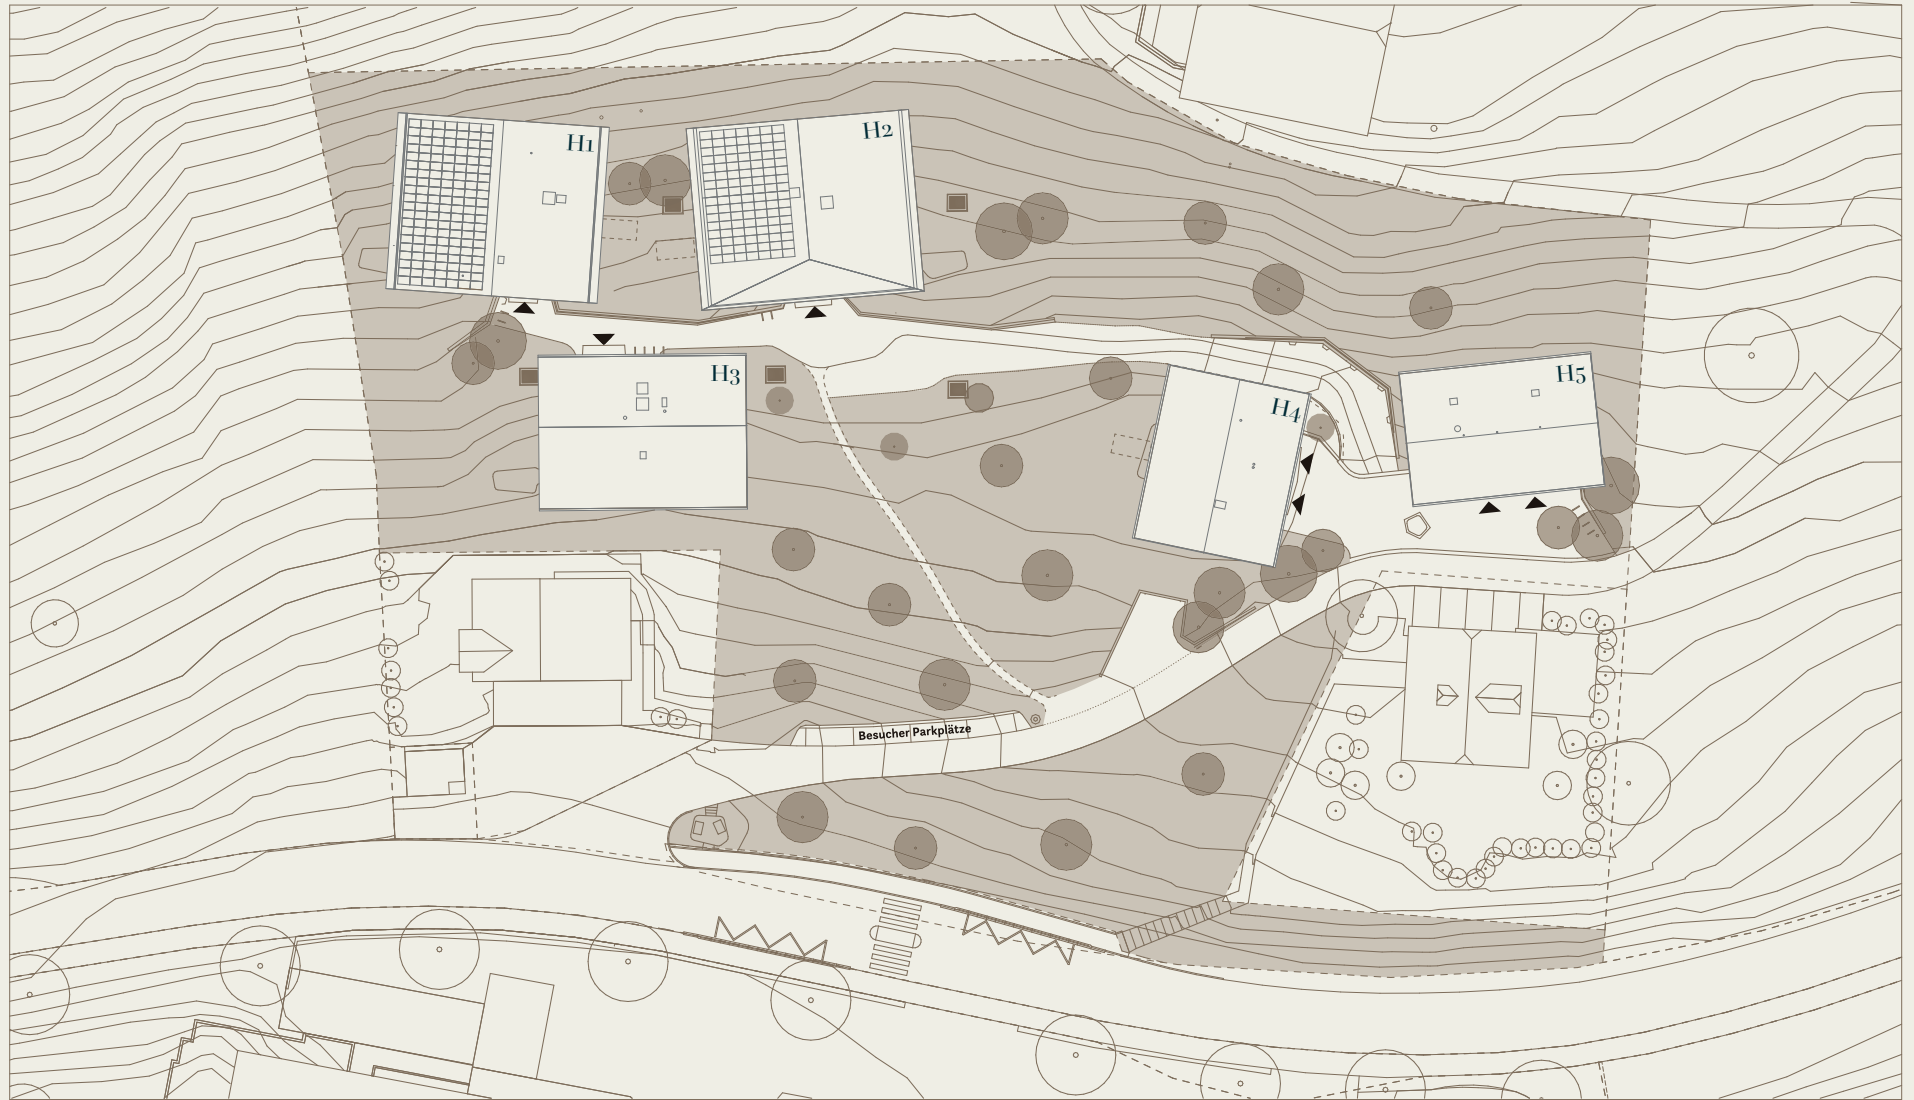

Masstab 1:800



Alle Angaben, Pläne, Zeichnungen usw. sind unverbindlich. Änderungen bleiben vorbehalten.

