




SEELAUBE
SARNEN

GRUNDRISSE

HAUS 01

Wohnung 03

Zimmer	5.5
Wohnfläche	198,5 m ²
Etage	2. Obergeschoss
Aussenfläche	75.5 m ²
Kellerraum	12 m ²

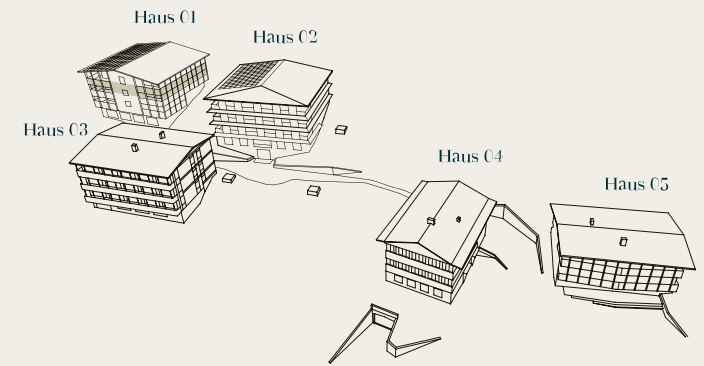


Massstab 1:125



Alle Angaben, Pläne, Zeichnungen usw. sind unverbindlich. Änderungen bleiben vorbehalten.

HAUS 01

Untergeschoss

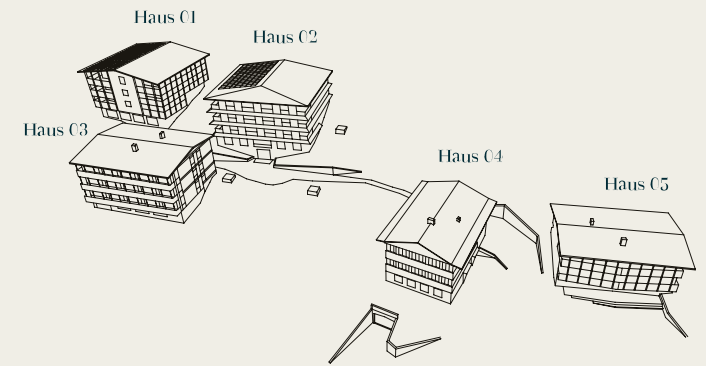



Masstab 1:125



Alle Angaben, Pläne, Zeichnungen usw. sind unverbindlich. Änderungen bleiben vorbehalten.

HAUS 01

-2. Untergeschoss

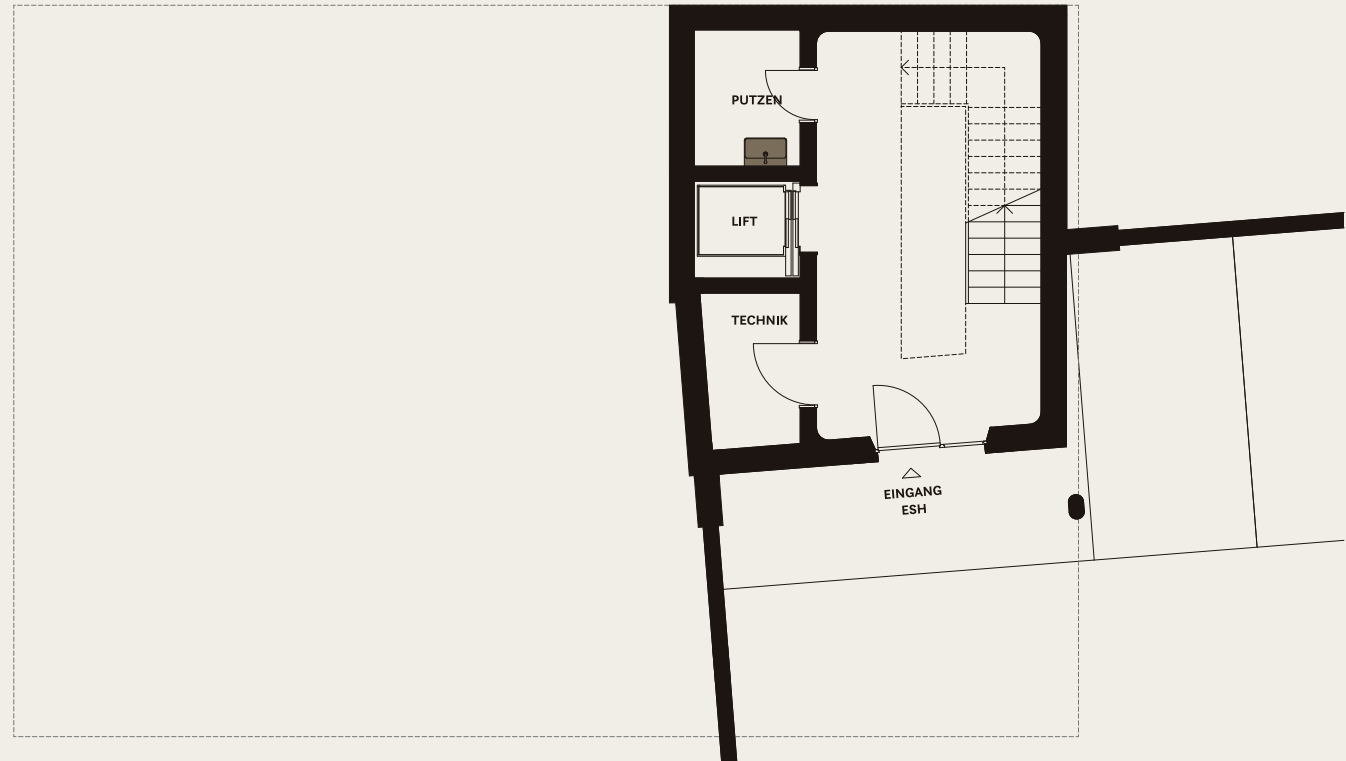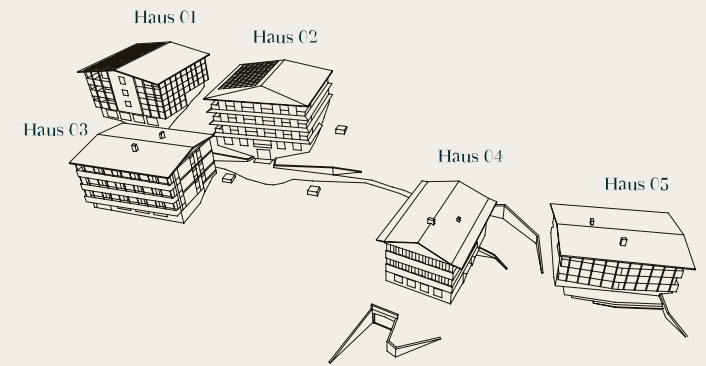


Masstab 1:125




Alle Angaben, Pläne, Zeichnungen usw. sind unverbindlich. Änderungen bleiben vorbehalten.

Einstellhalle Haus 01 - 03

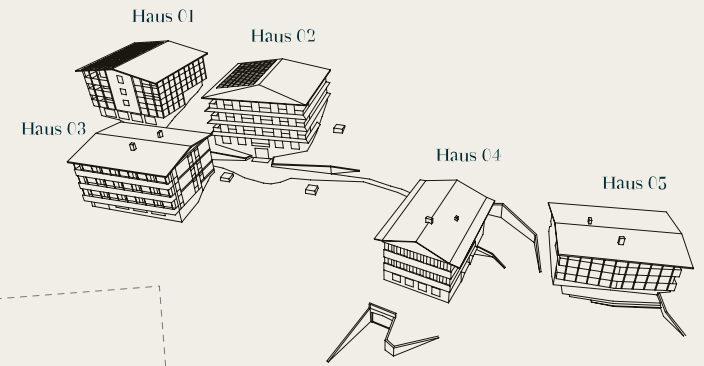

HAUS 1

HAUS 2

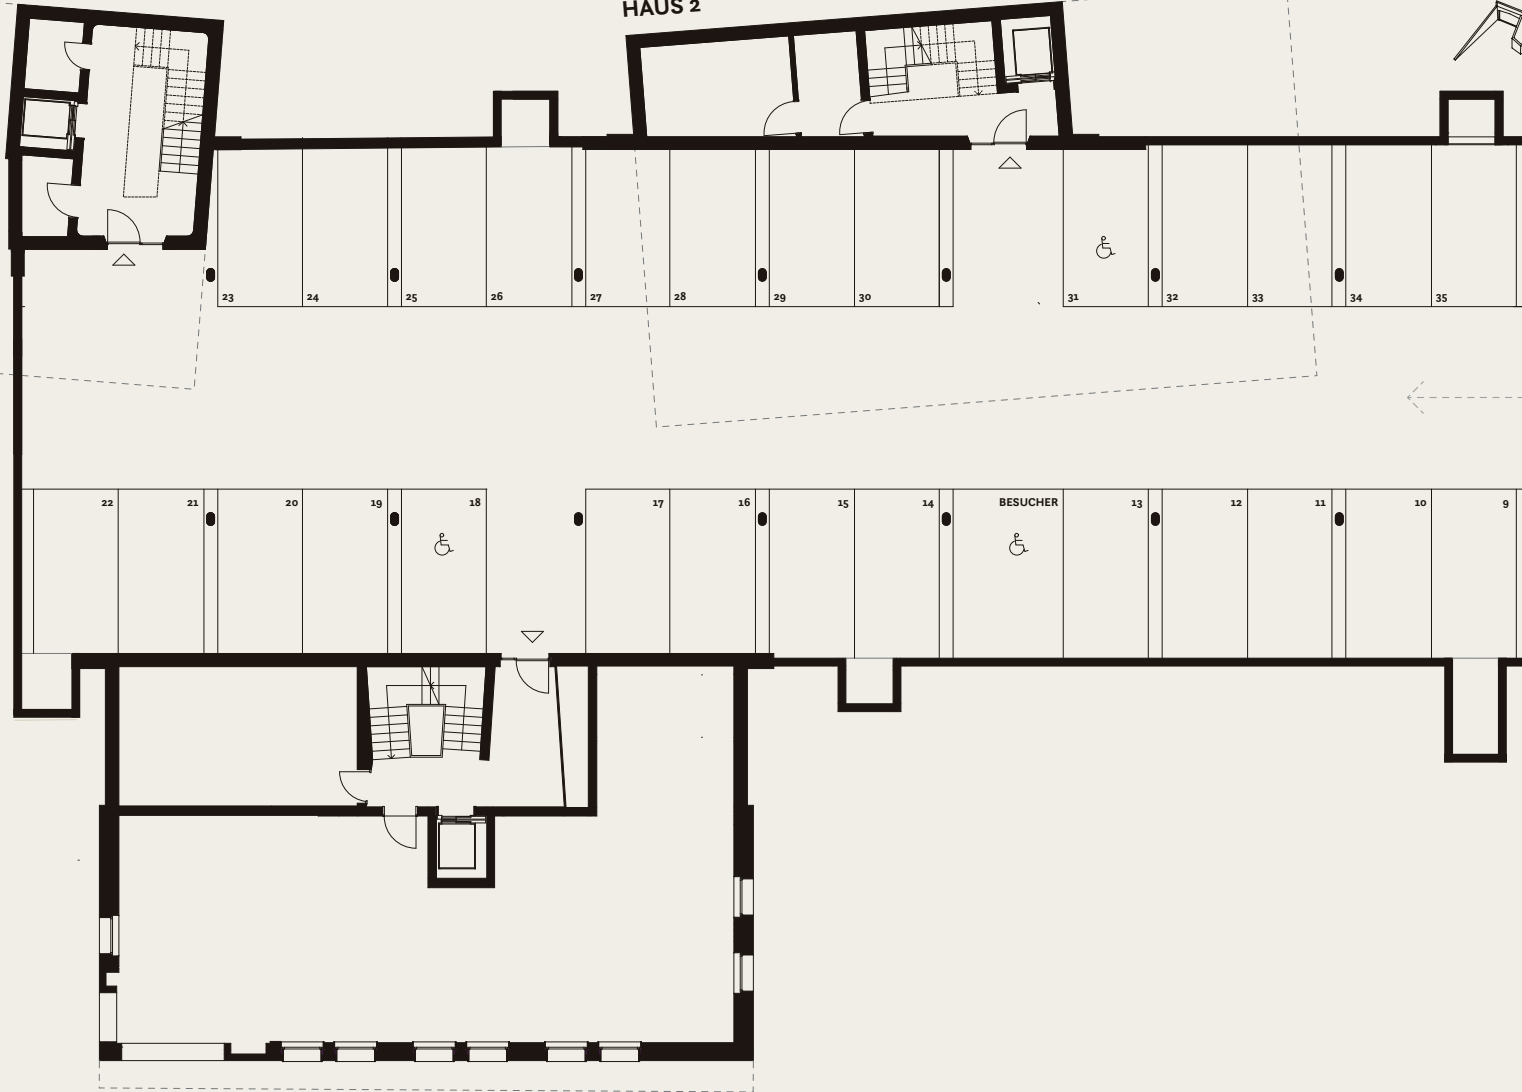


Masstab 1:250



Alle Angaben, Pläne, Zeichnungen usw. sind unverbindlich. Änderungen bleiben vorbehalten.

Umgebungsplan

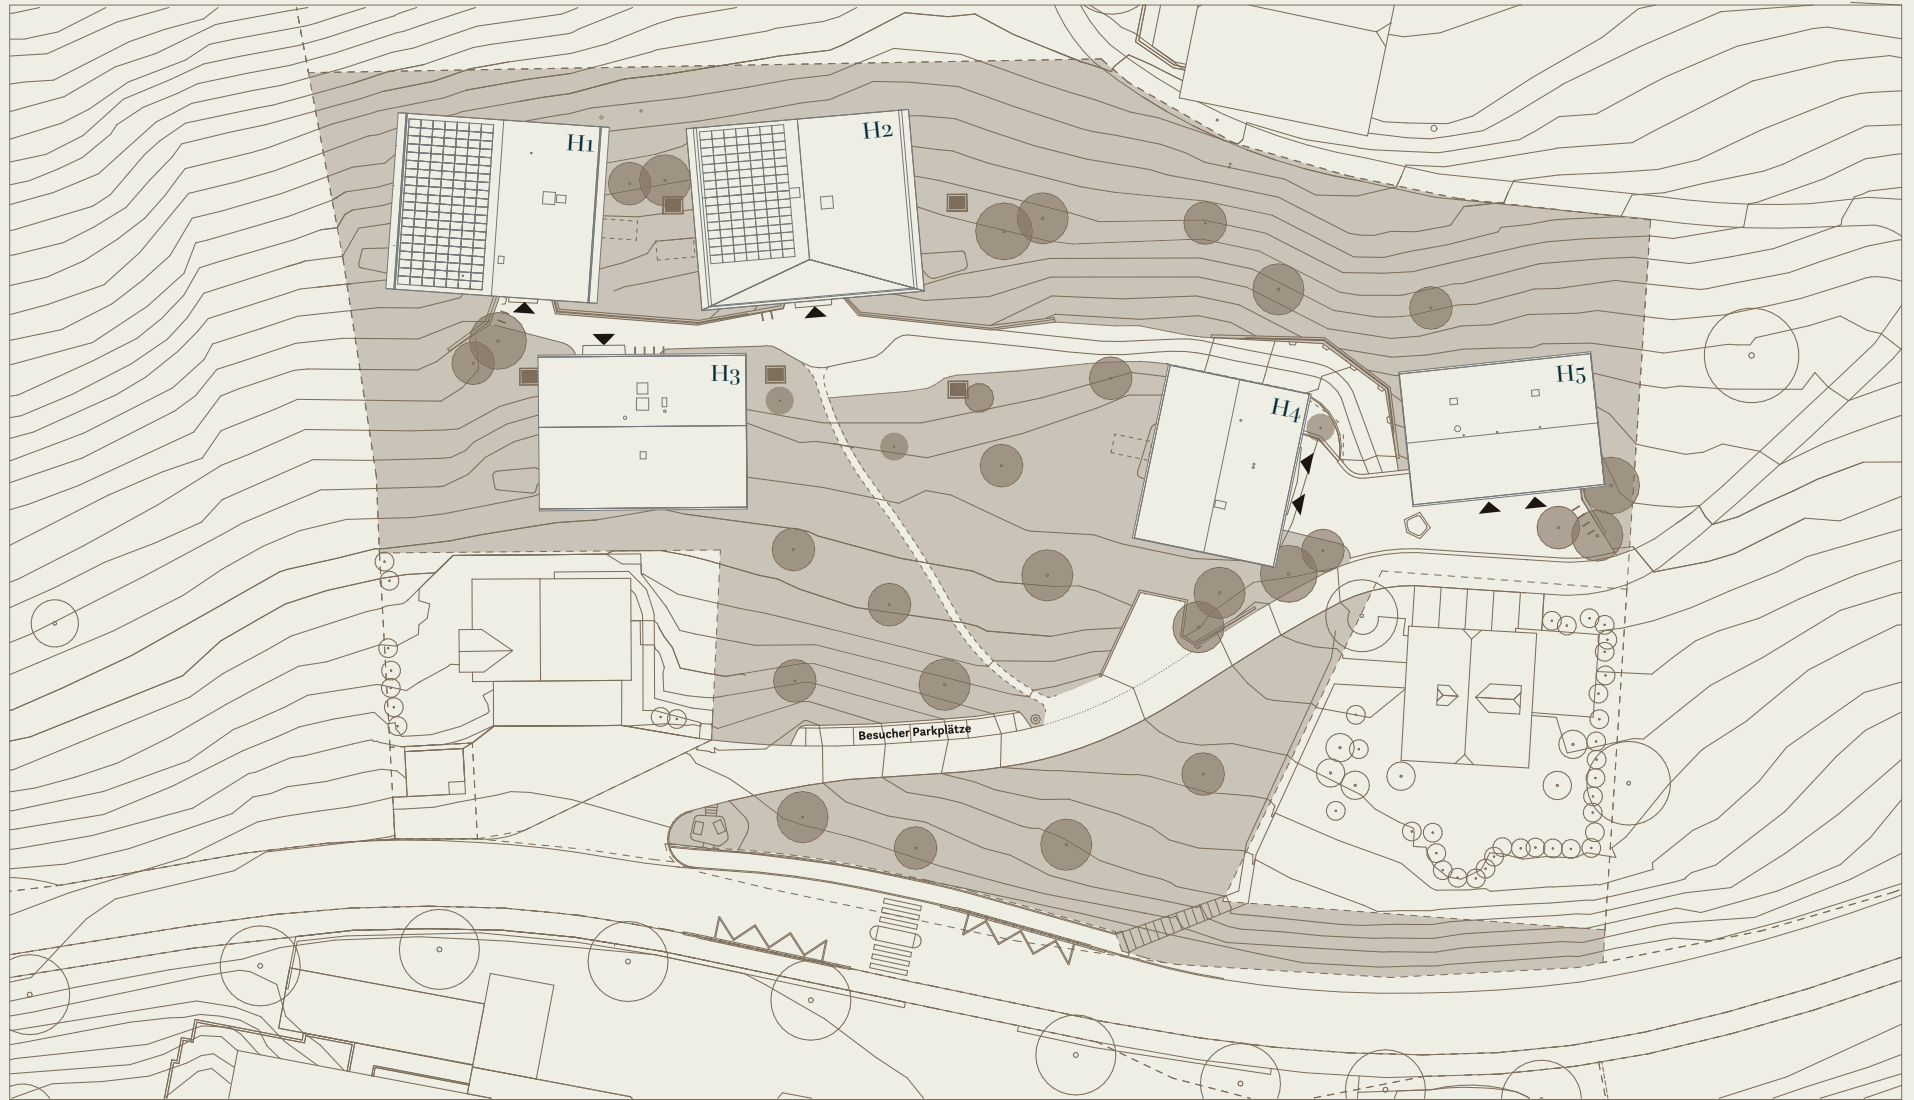

Masstab 1:800



Alle Angaben, Pläne, Zeichnungen usw. sind unverbindlich. Änderungen bleiben vorbehalten.

