




SEELAUBE
SARNEN

GRUNDRISSE

HAUS 01

Wohnung 04

Zimmer	5-5
Wohnfläche	200,5 m ²
Etage	Dachgeschoss
Aussenfläche	81.5 m ²
Kellerraum	17 m ²

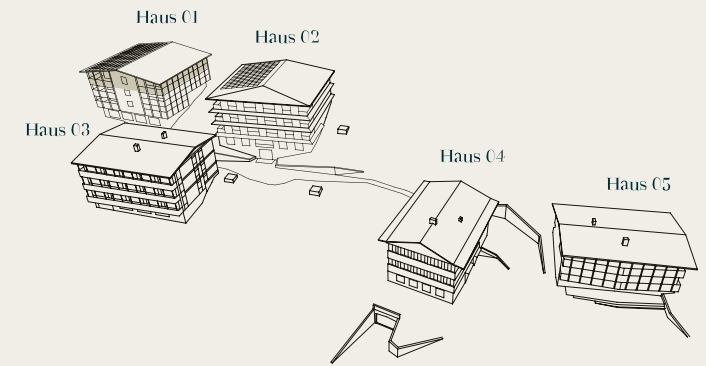


Massstab 1:125



Alle Angaben, Pläne, Zeichnungen usw. sind unverbindlich. Änderungen bleiben vorbehalten.

HAUS 01

Untergeschoss

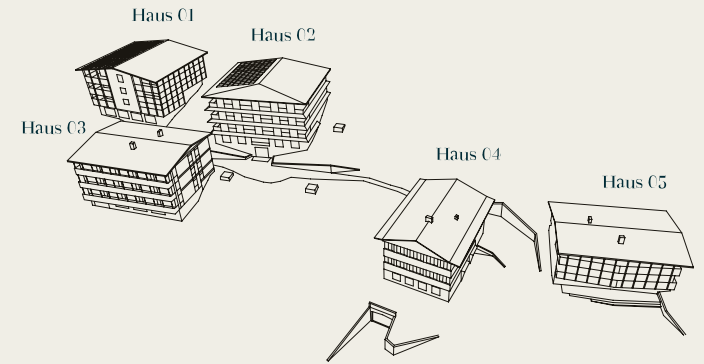



Masstab 1:125



Alle Angaben, Pläne, Zeichnungen usw. sind unverbindlich. Änderungen bleiben vorbehalten.

HAUS 01

-2. Untergeschoss

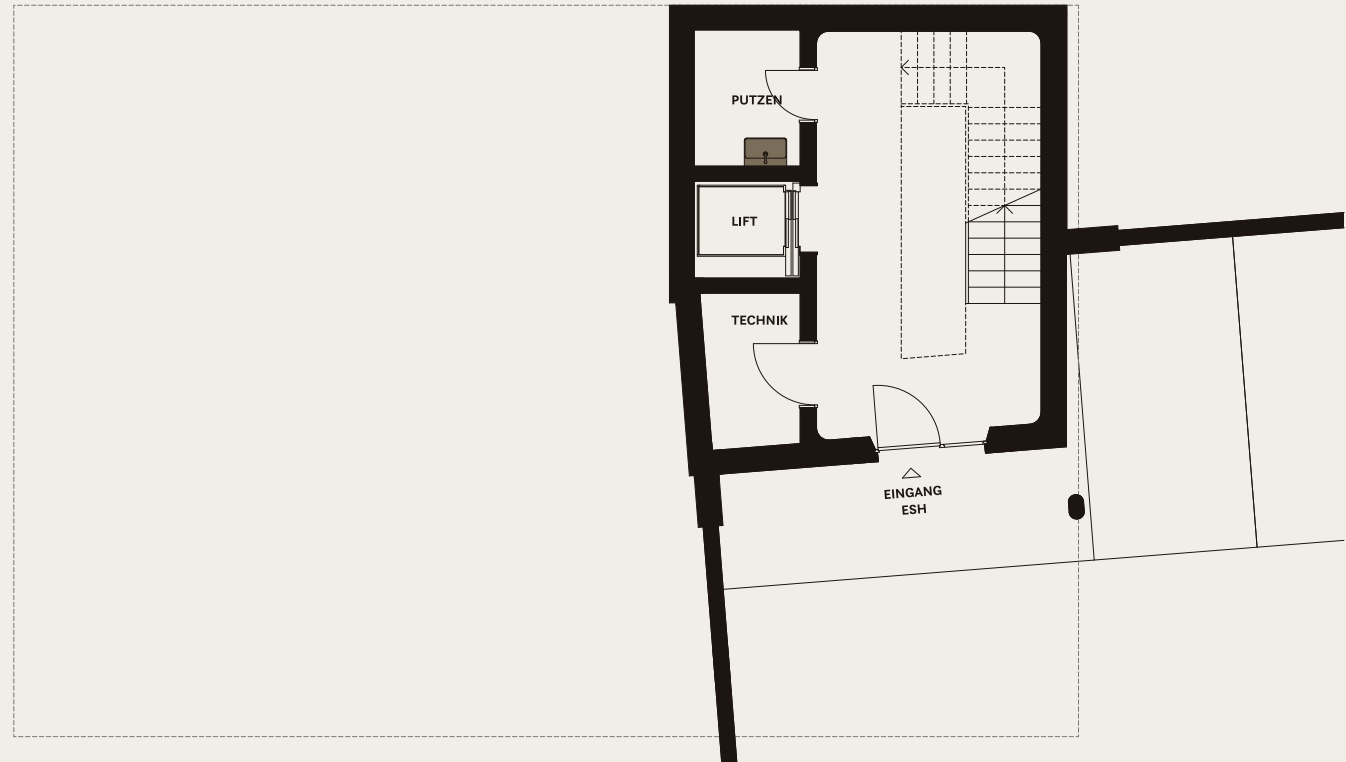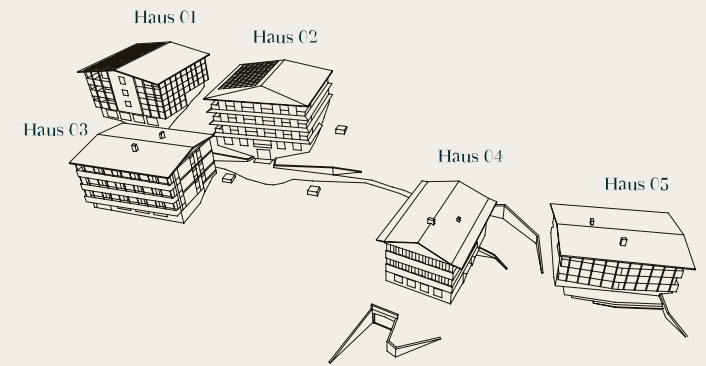


Masstab 1:125




Alle Angaben, Pläne, Zeichnungen usw. sind unverbindlich. Änderungen bleiben vorbehalten.

Einstellhalle Haus 01 - 03

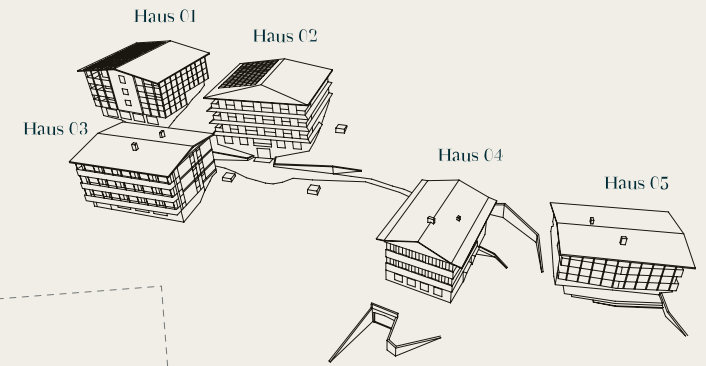


HAUS 1

HAUS 2

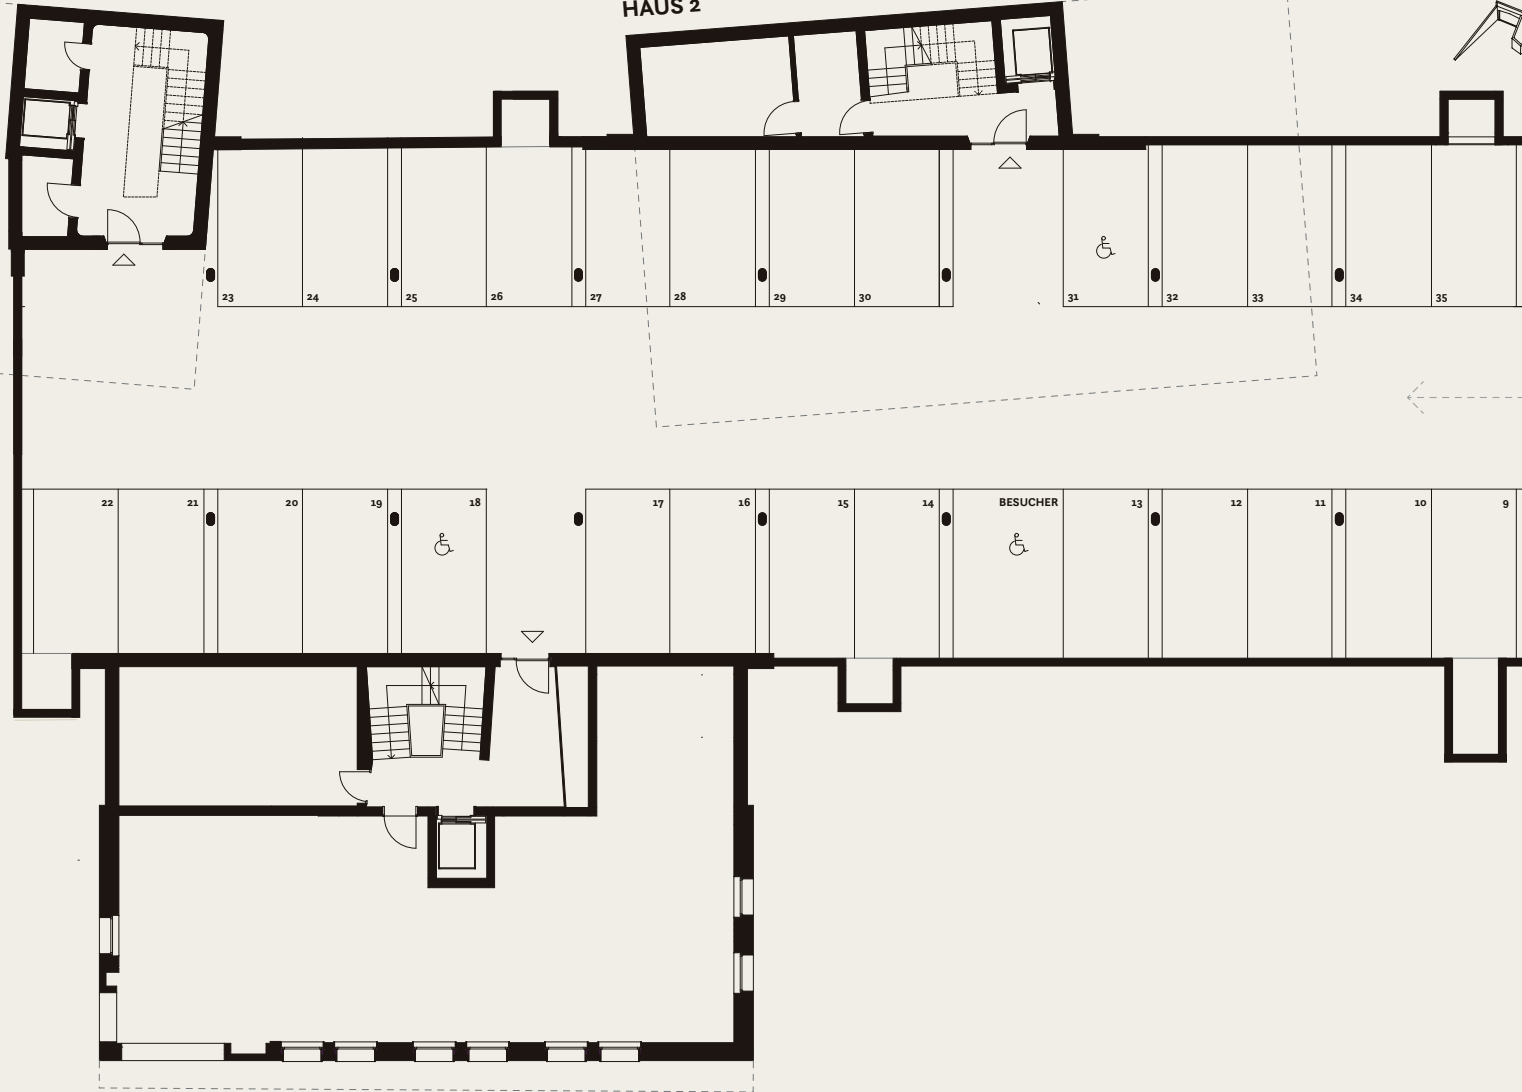


Masstab 1:250

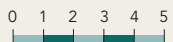

Alle Angaben, Pläne, Zeichnungen usw. sind unverbindlich. Änderungen bleiben vorbehalten.

Umgebungsplan

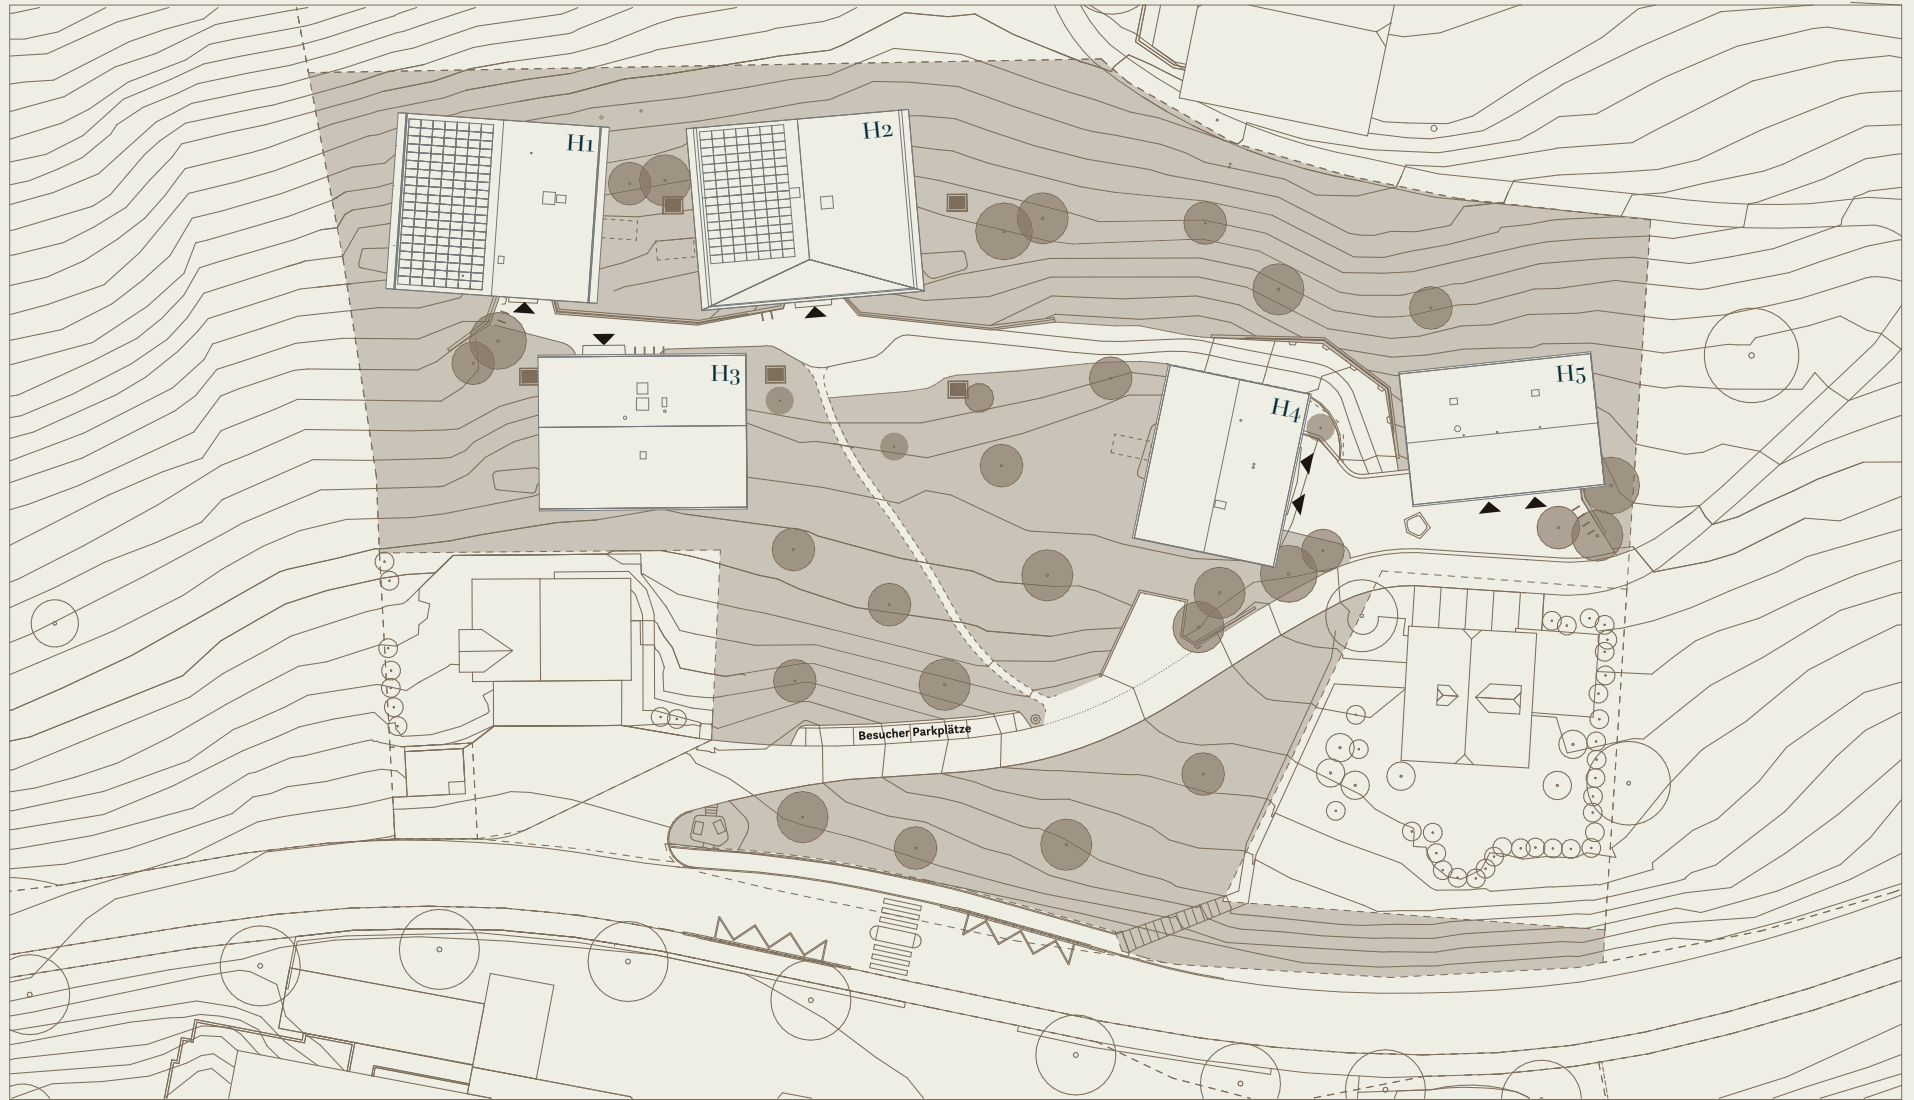

Masstab 1:800



Alle Angaben, Pläne, Zeichnungen usw. sind unverbindlich. Änderungen bleiben vorbehalten.

