




SEELAUBE
SARNEN

GRUNDRISSE

HAUS 02

Wohnung 01

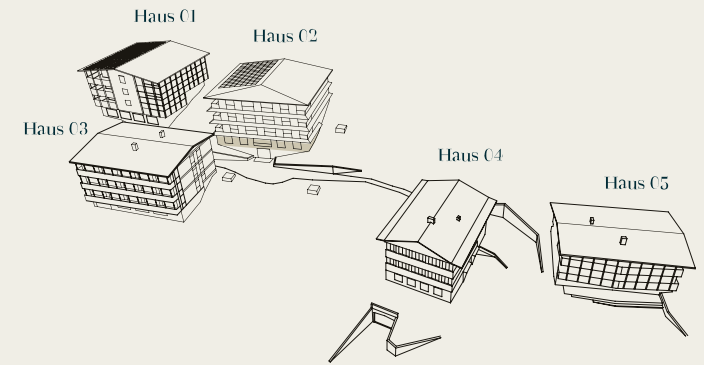

Zimmer	4.5
Wohnfläche	150 m ²
Etage	Erdgeschoss
Aussenfläche	21 m ²
Kellerraum	10.5 m ²




Masstab 1:125



Alle Angaben, Pläne, Zeichnungen usw. sind unverbindlich. Änderungen bleiben vorbehalten.

HAUS 02

Untergeschoss

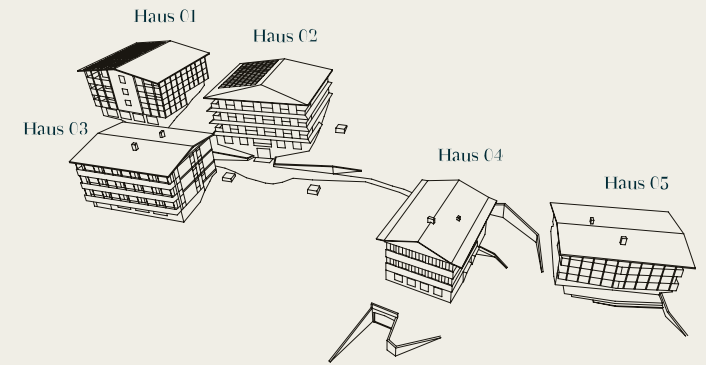


Masstab 1:125



Alle Angaben, Pläne, Zeichnungen usw. sind unverbindlich. Änderungen bleiben vorbehalten.


HAUPTINGANG

Einstellhalle Haus 01 - 03

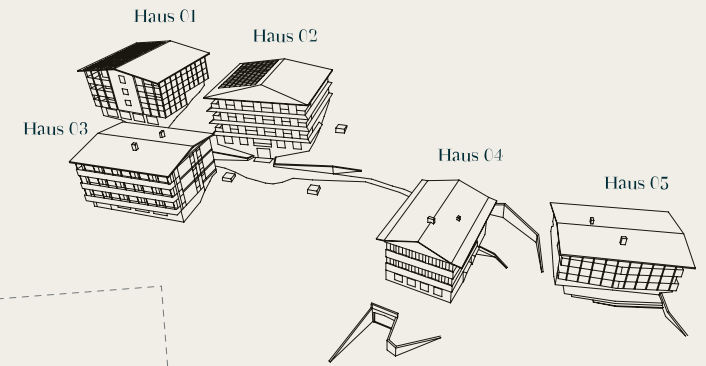

HAUS 1

HAUS 2

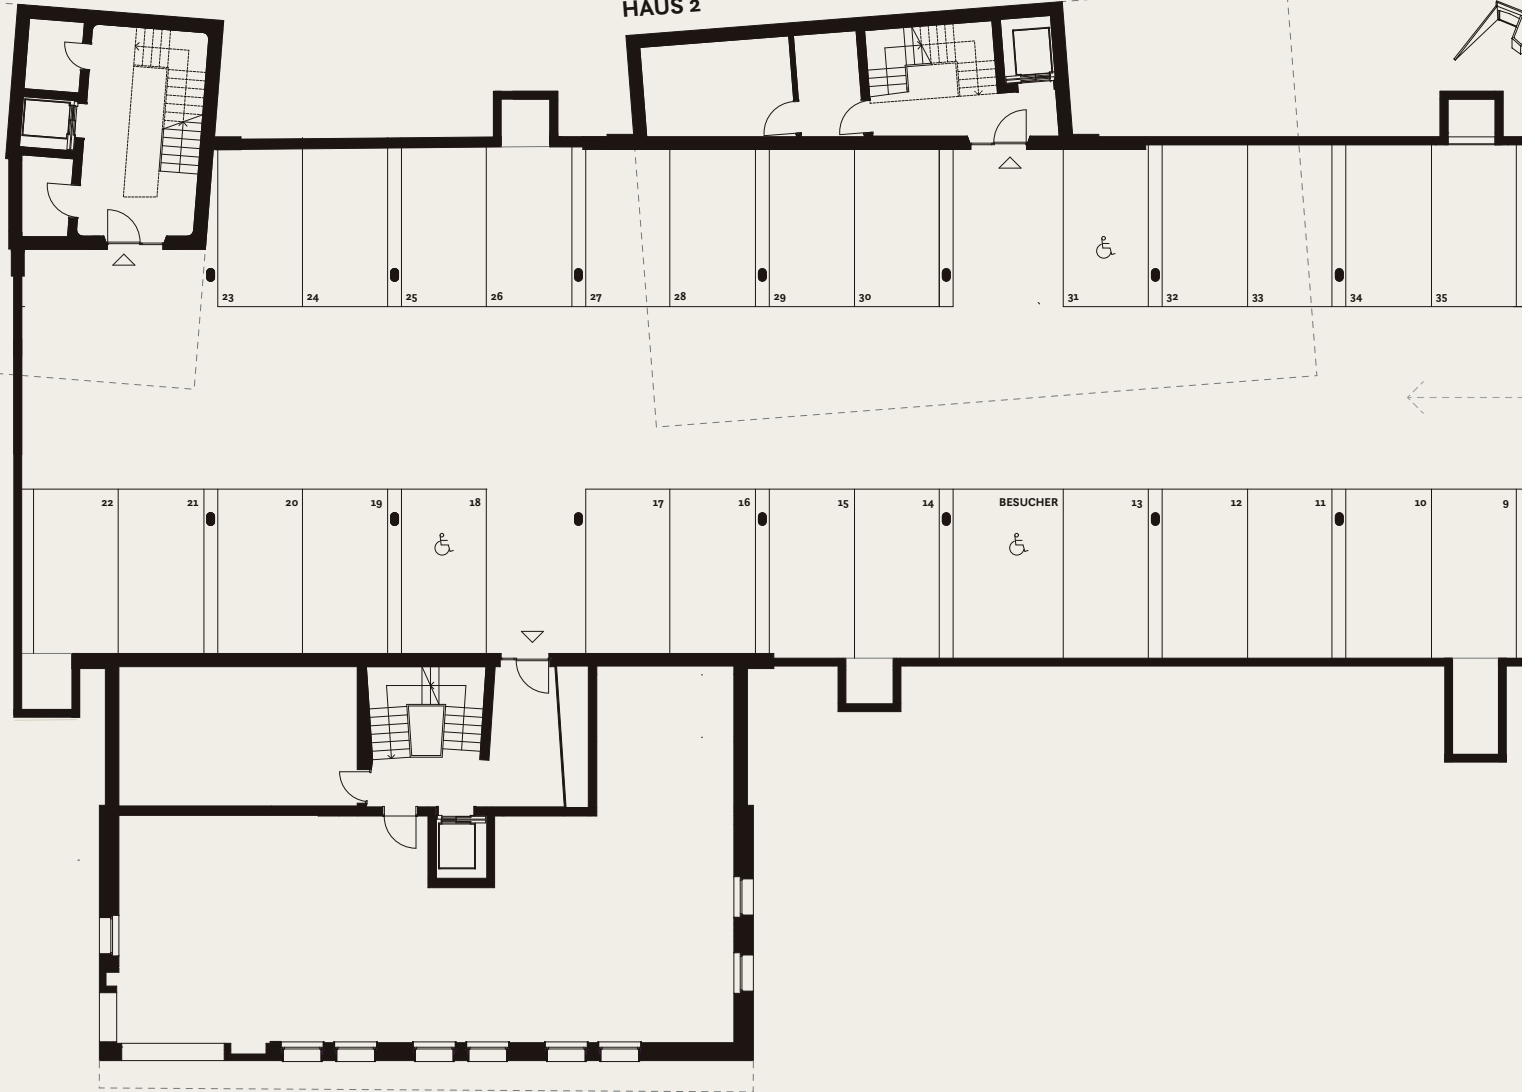


Masstab 1:250



Alle Angaben, Pläne, Zeichnungen usw. sind unverbindlich. Änderungen bleiben vorbehalten.

Umgebungsplan

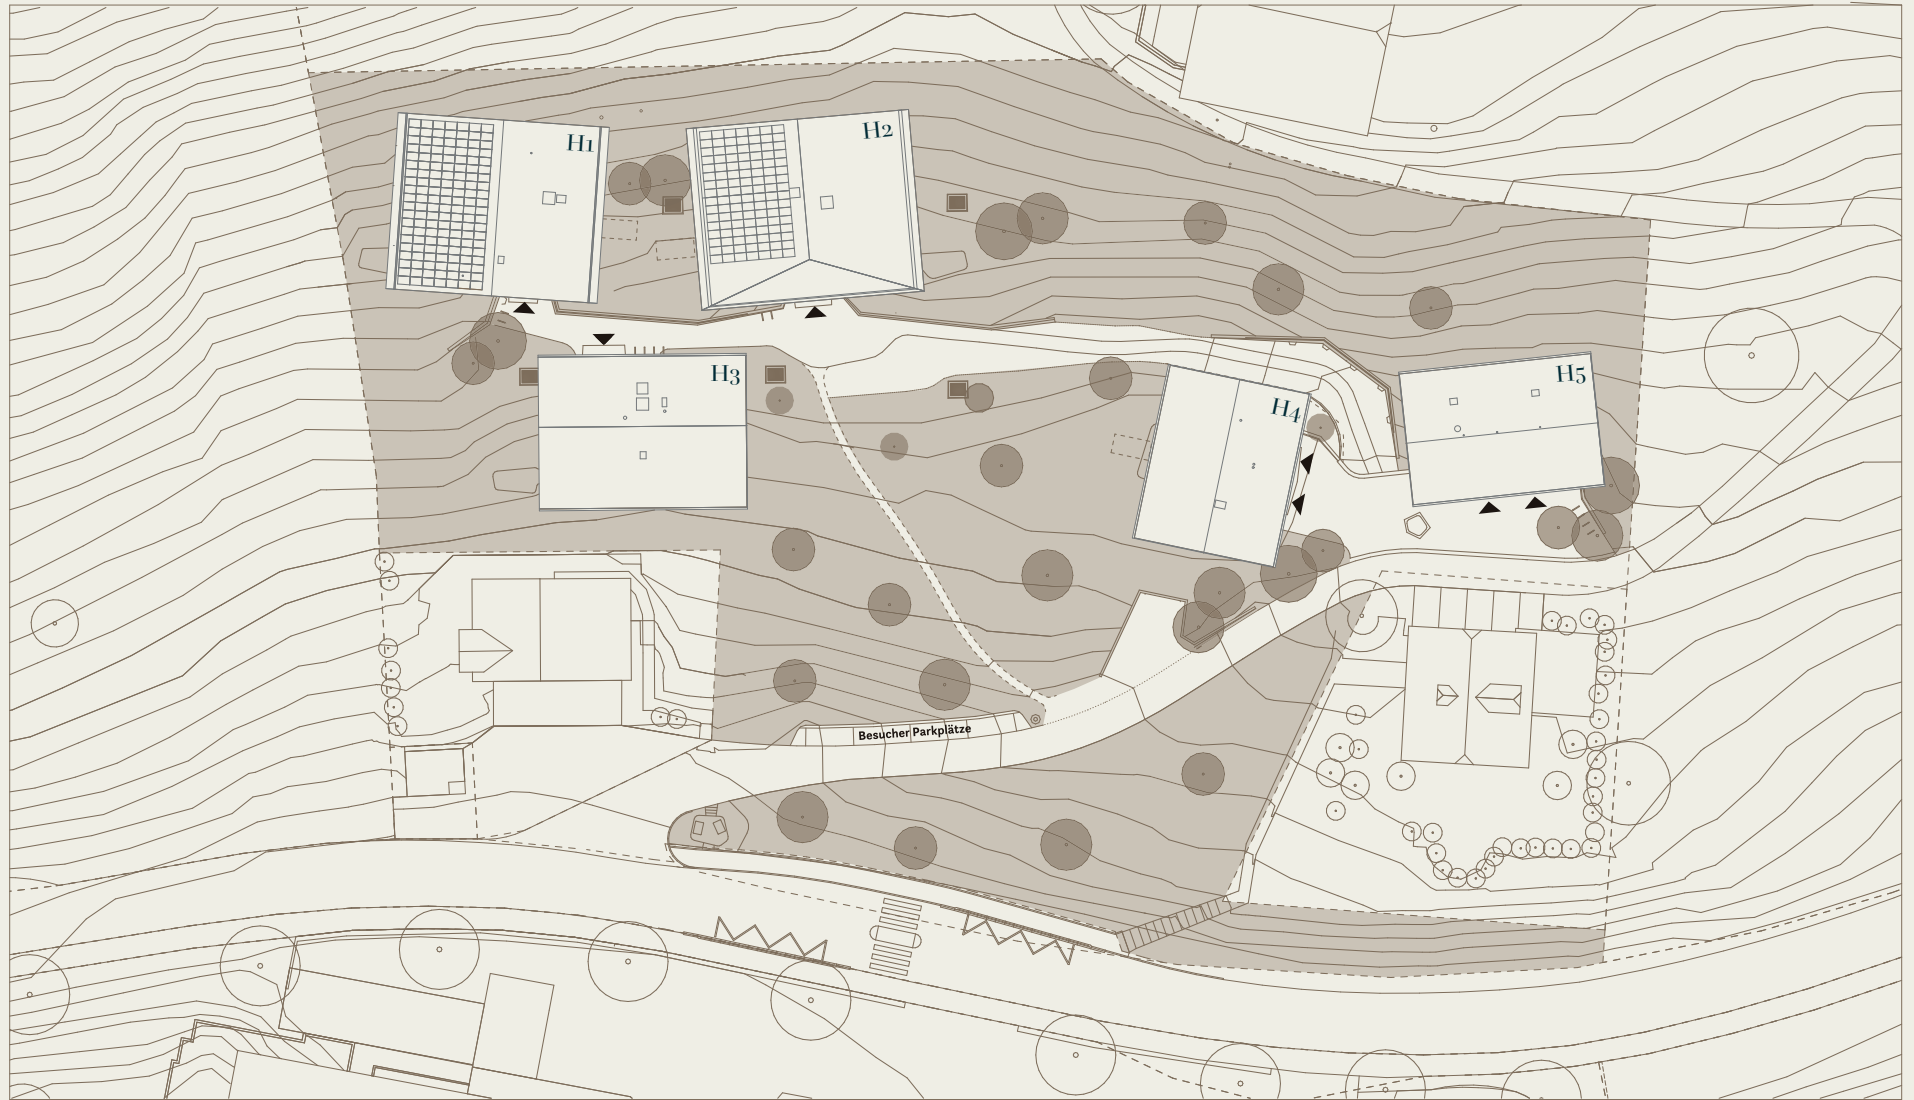

Masstab 1:800



Alle Angaben, Pläne, Zeichnungen usw. sind unverbindlich. Änderungen bleiben vorbehalten.

