



SEELAUBE
SARNEN

GRUNDRISSE

HAUS 02


Wohnung 06

Zimmer	3-5
Wohnfläche	115.5 m ²
Etage	Dachgeschoss
Aussenfläche	34.5 m ²
Kellerraum	11 m ²

HAUS 02

Wohnung 07

Zimmer	3-5
Wohnfläche	115.5 m ²
Etage	Dachgeschoss
Aussenfläche	34.5 m ²
Kellerraum	13 m ²

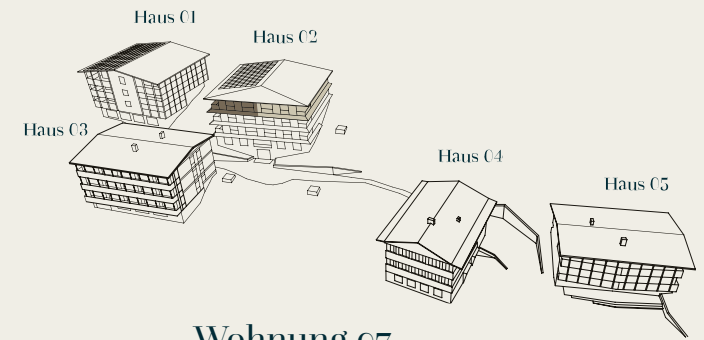

Wohnung 06

Wohnung 07




Massstab 1:125



Alle Angaben, Pläne, Zeichnungen usw. sind unverbindlich. Änderungen bleiben vorbehalten.

HAUS 02

Untergeschoss

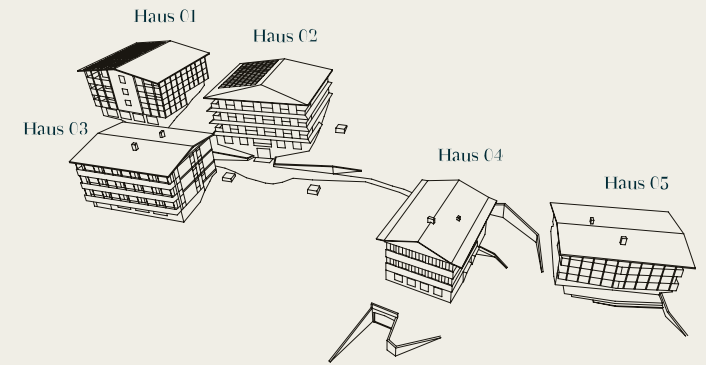


Masstab 1:125



Alle Angaben, Pläne, Zeichnungen usw. sind unverbindlich. Änderungen bleiben vorbehalten.


HAUPTINGANG

Einstellhalle Haus 01 - 03

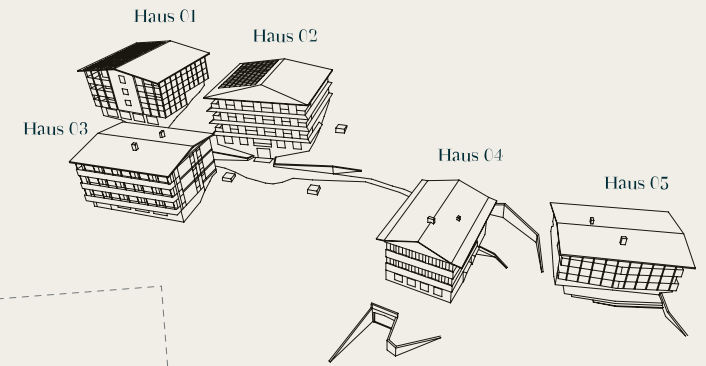

HAUS 1

HAUS 2

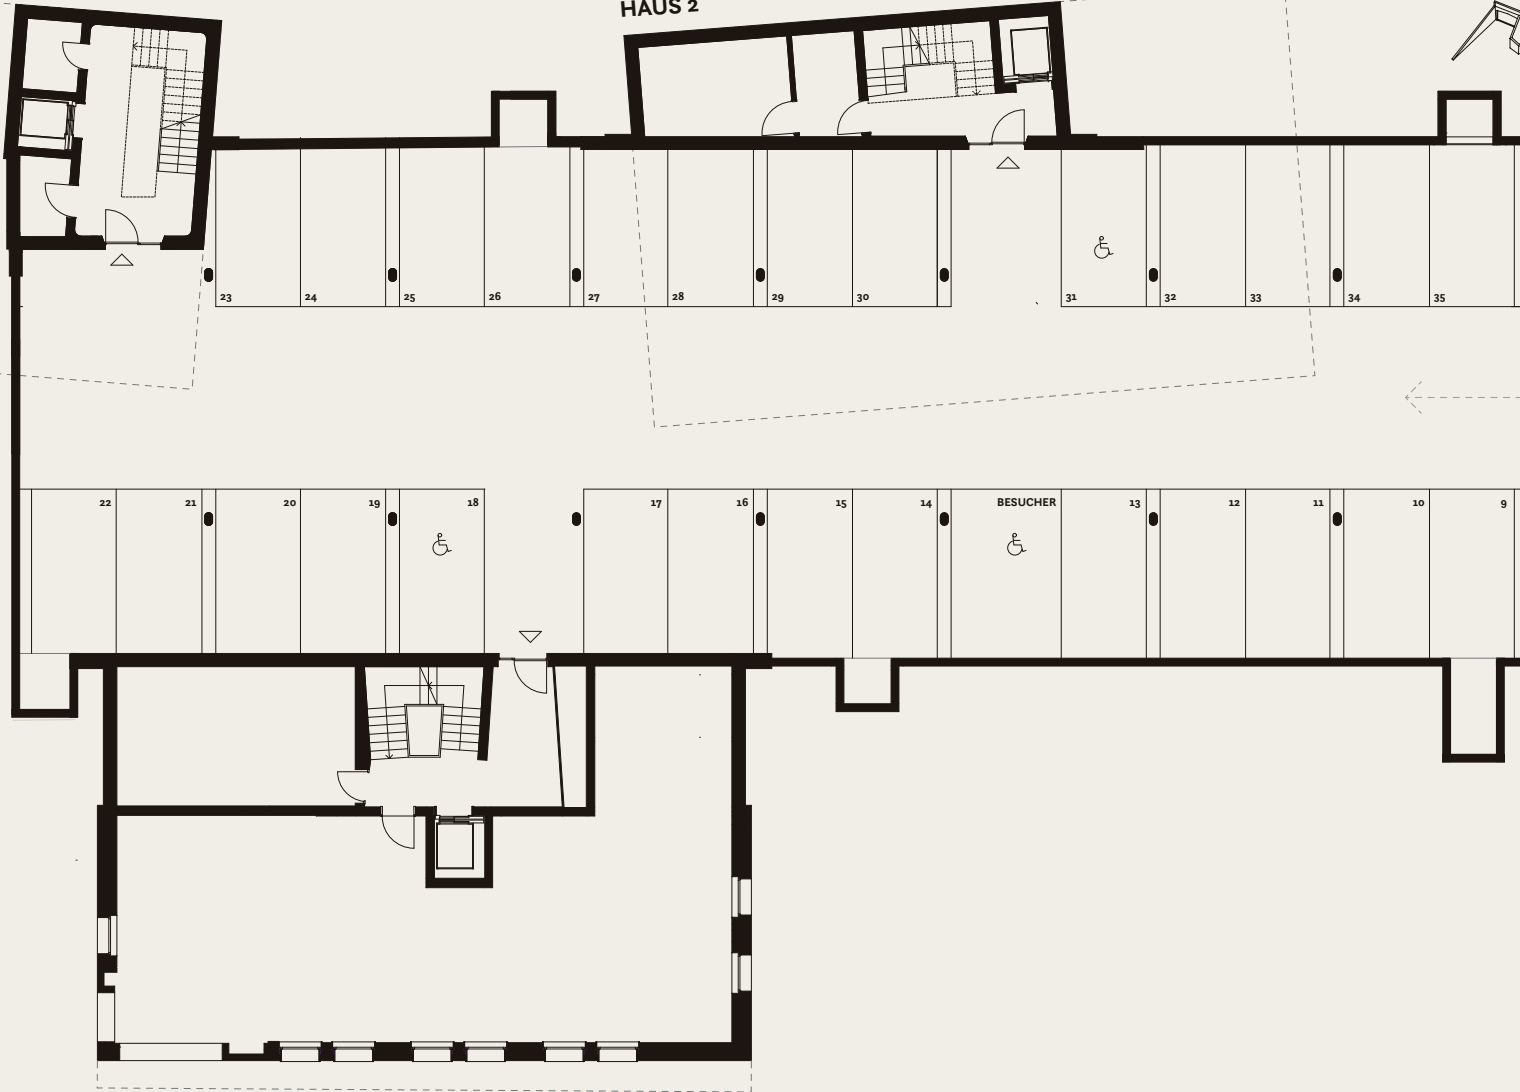


Masstab 1:250



Alle Angaben, Pläne, Zeichnungen usw. sind unverbindlich. Änderungen bleiben vorbehalten.

Umgebungsplan

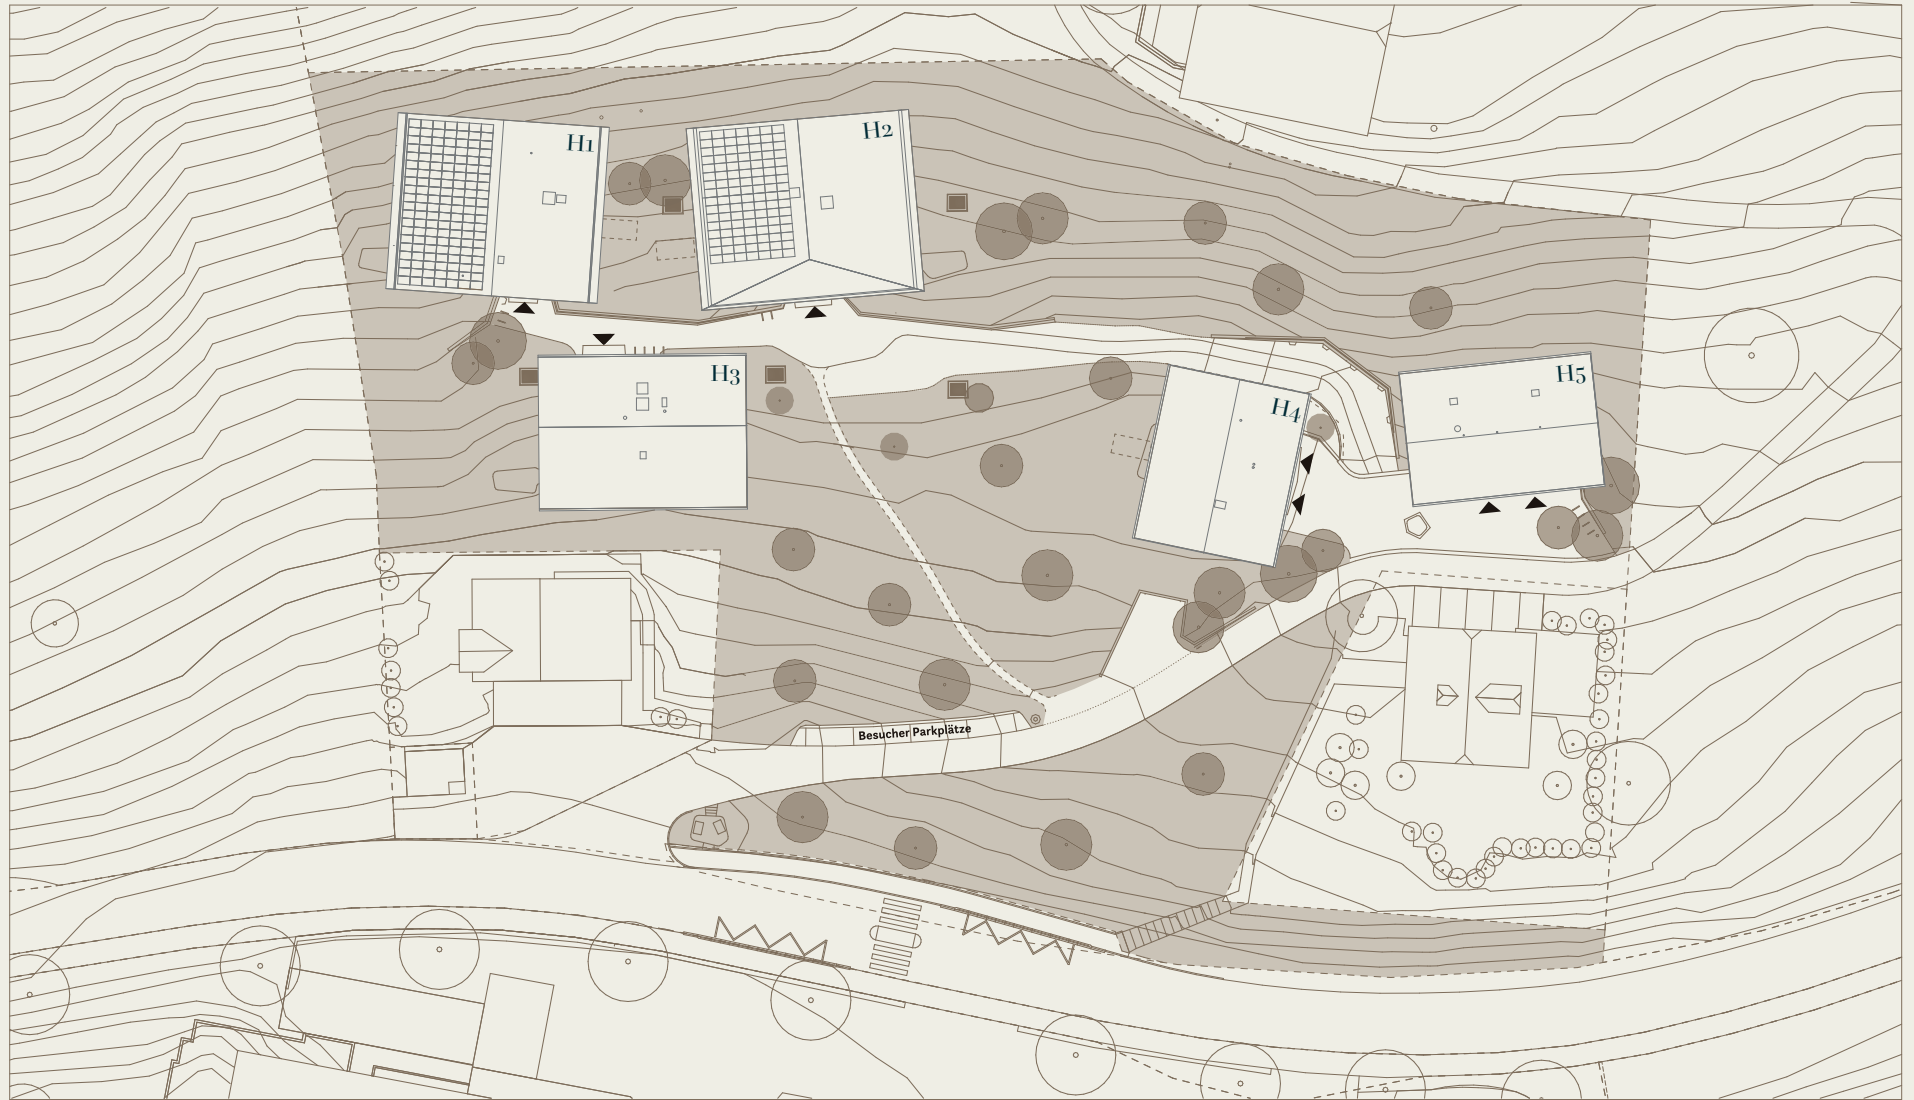

Masstab 1:800



Alle Angaben, Pläne, Zeichnungen usw. sind unverbindlich. Änderungen bleiben vorbehalten.

