




SEELAUBE
SARNEN

GRUNDRISSE

HAUS 03

Wohnung 01

Zimmer	3-5
Wohnfläche	137 m ²
Etage	Gartengeschoss
Aussenfläche	25 m ²
Kellerraum	12 m ²

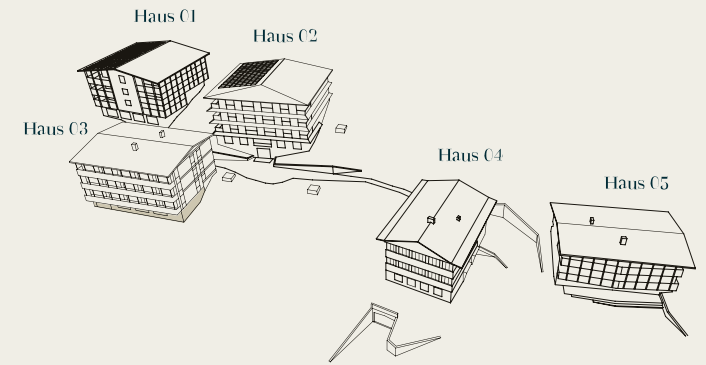


Massstab 1:125



Alle Angaben, Pläne, Zeichnungen usw. sind unverbindlich. Änderungen bleiben vorbehalten.

HAUS 03

Untergeschoss

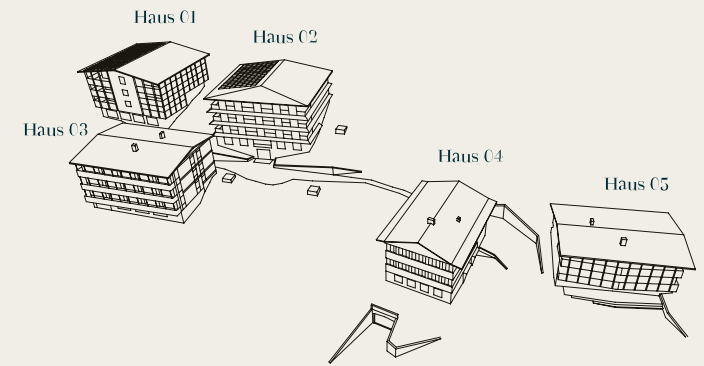


Massstab 1:125




Alle Angaben, Pläne, Zeichnungen usw. sind unverbindlich. Änderungen bleiben vorbehalten.

Einstellhalle Haus 01 - 03

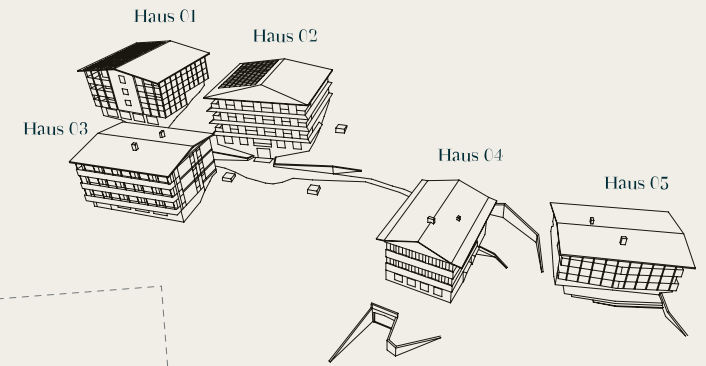


HAUS 1

HAUS 2

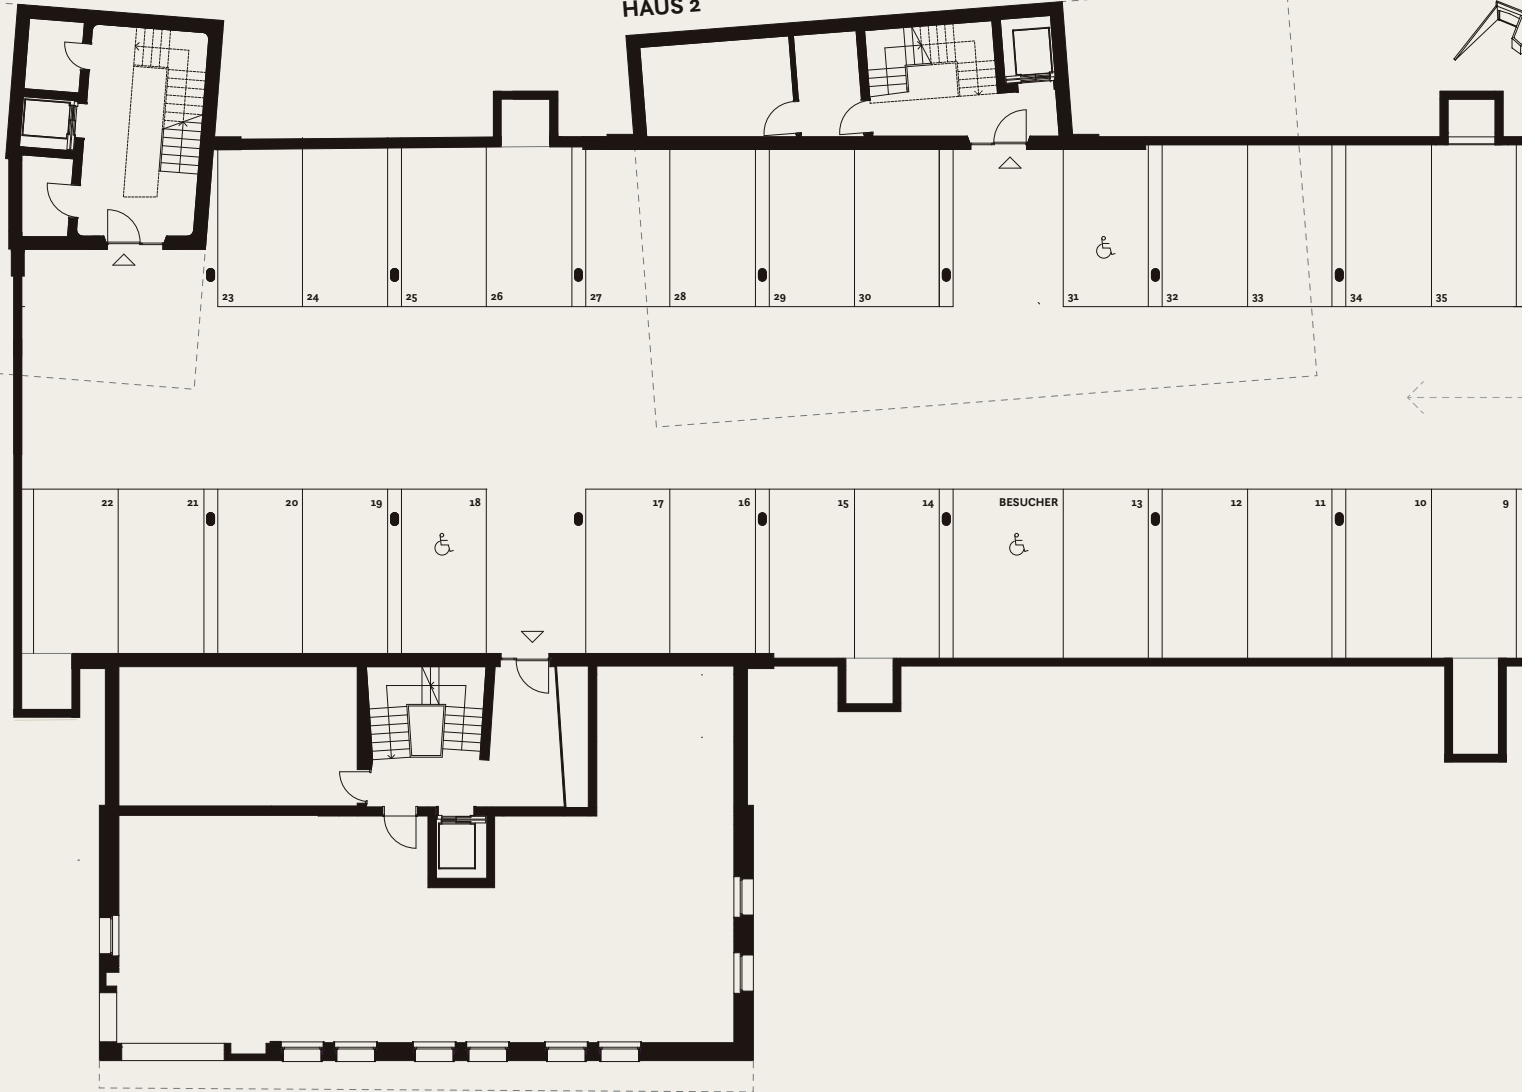


Masstab 1:250

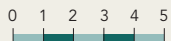

Alle Angaben, Pläne, Zeichnungen usw. sind unverbindlich. Änderungen bleiben vorbehalten.

Umgebungsplan

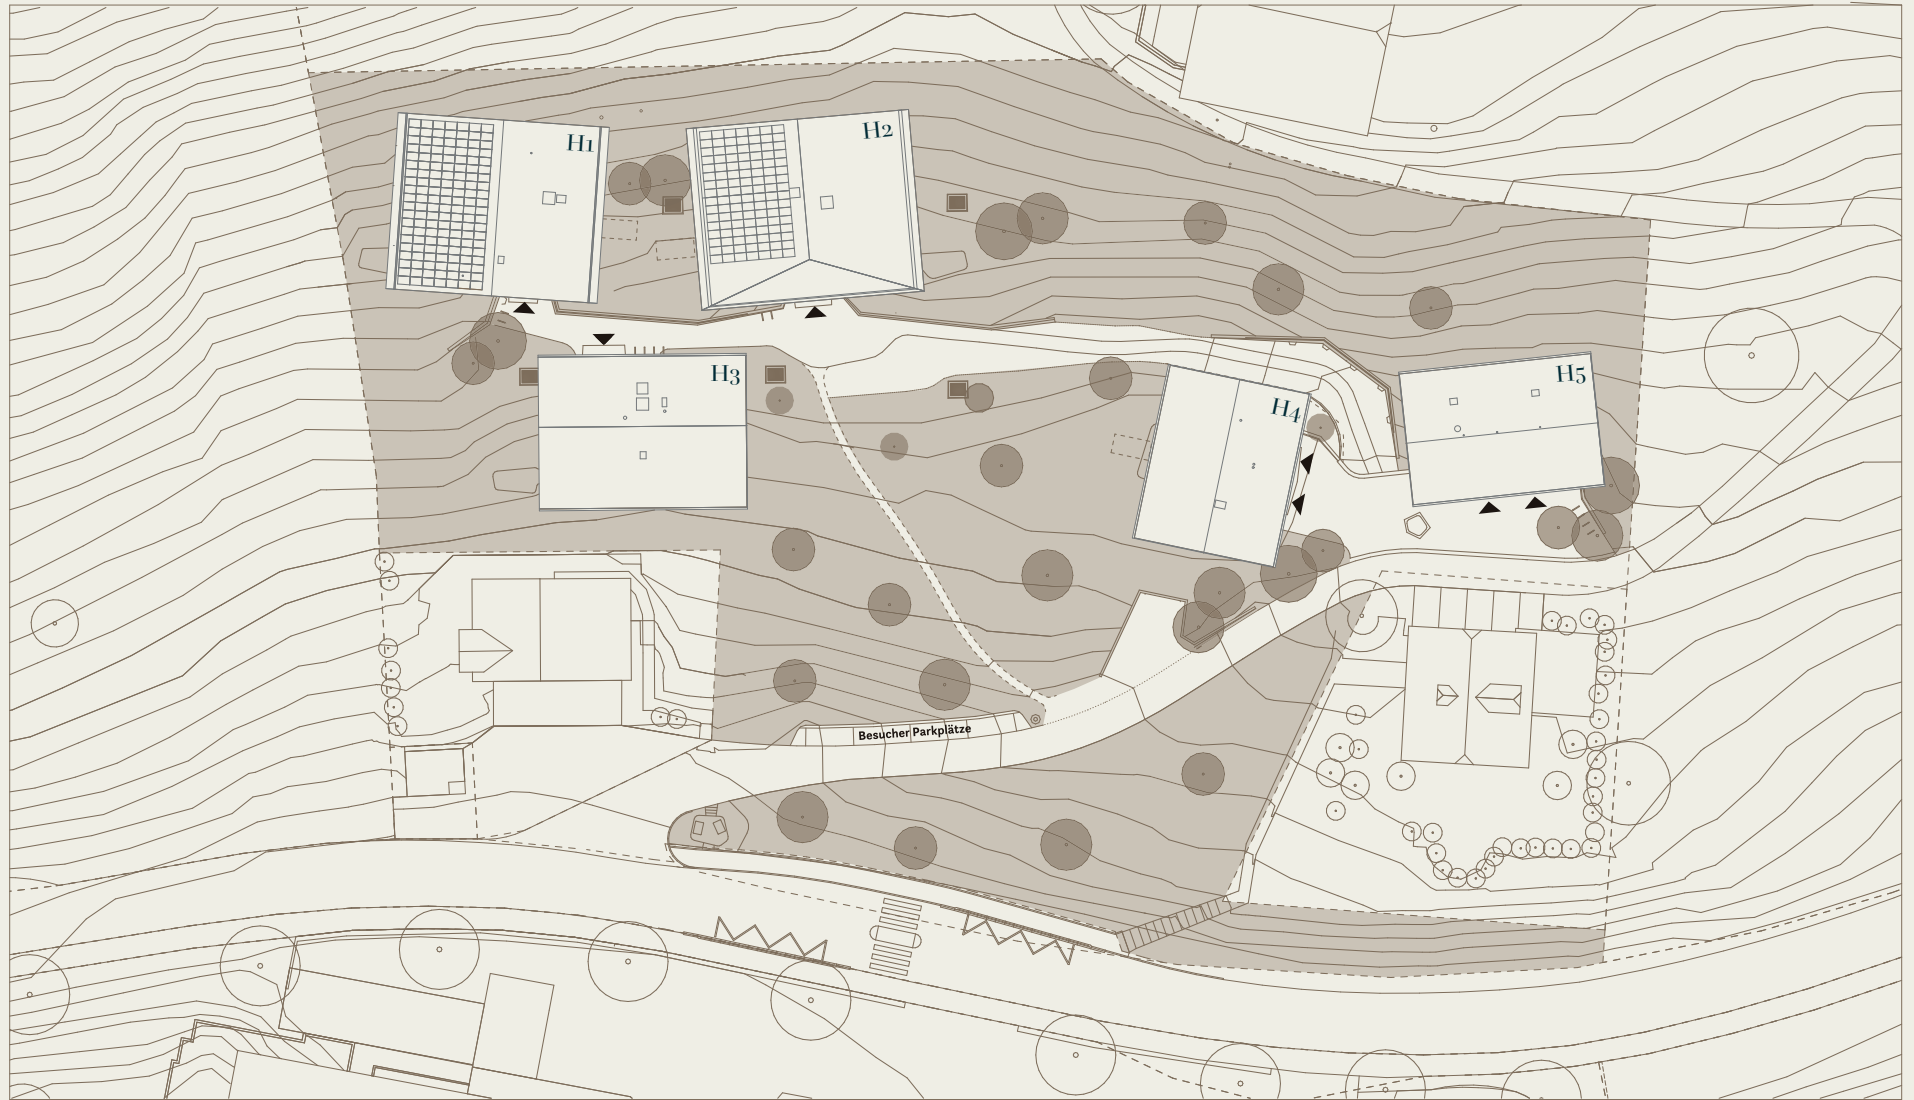

Masstab 1:800



Alle Angaben, Pläne, Zeichnungen usw. sind unverbindlich. Änderungen bleiben vorbehalten.

