




SEELAUBE
SARNEN

GRUNDRISSE

HAUS 03

Wohnung 02

Zimmer	4.5
Wohnfläche	166.5 m ²
Etage	Erdgeschoss
Aussenfläche	52.5 m ²
Kellerraum	14.5 m ²

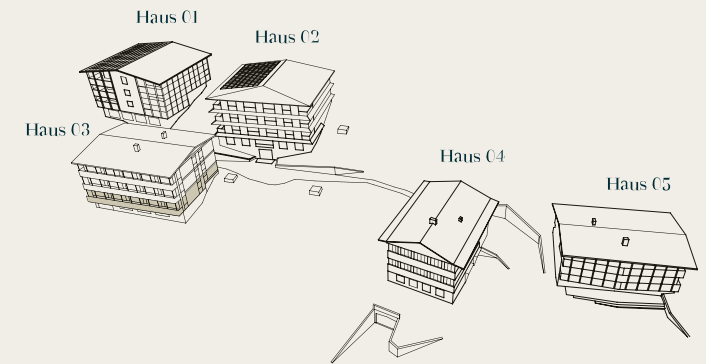


Massstab 1:125



Alle Angaben, Pläne, Zeichnungen usw. sind unverbindlich. Änderungen bleiben vorbehalten.

HAUS 03

Untergeschoss

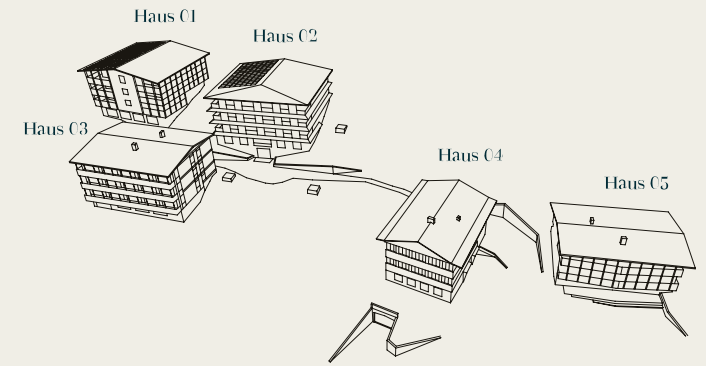


Massstab 1:125




Alle Angaben, Pläne, Zeichnungen usw. sind unverbindlich. Änderungen bleiben vorbehalten.

Einstellhalle Haus 01 - 03

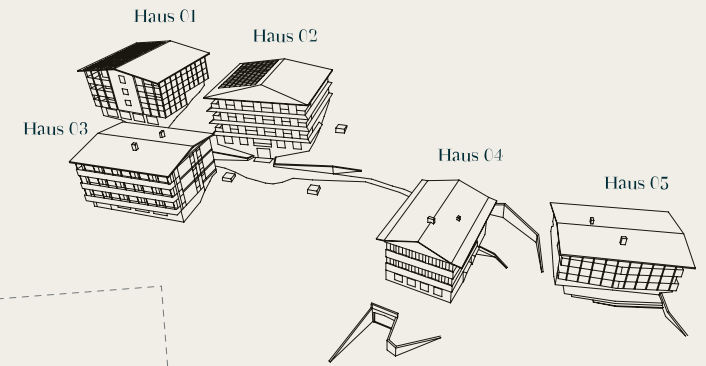


HAUS 1

HAUS 2

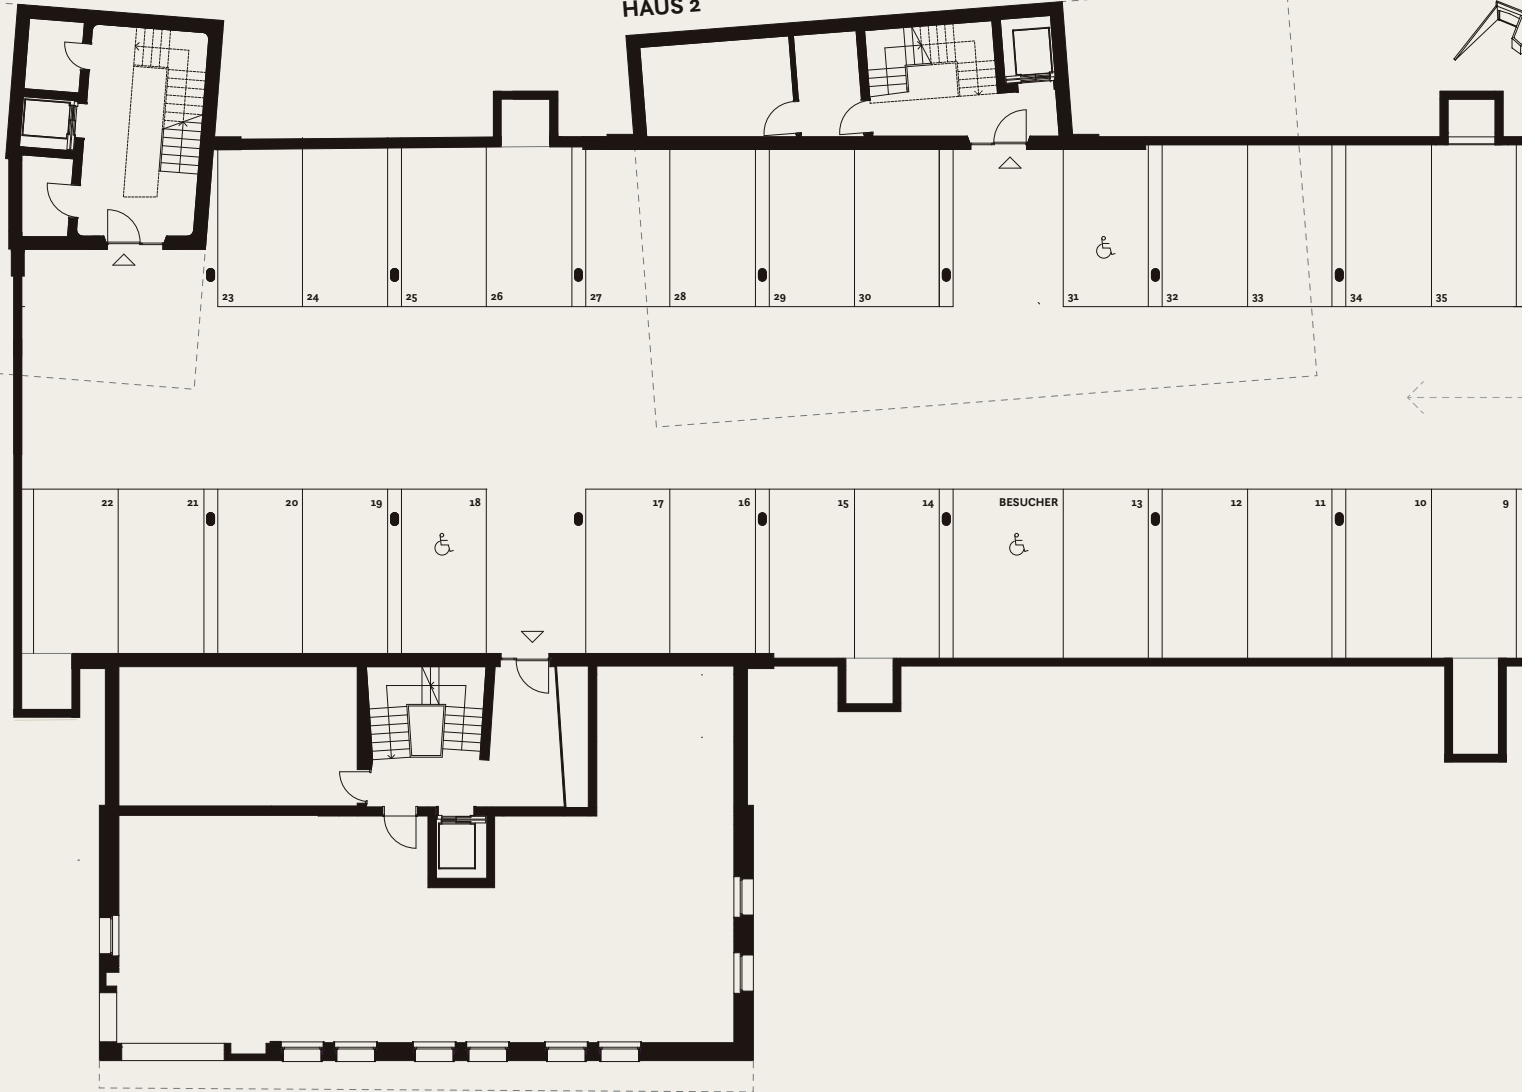


Masstab 1:250

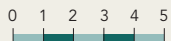

Alle Angaben, Pläne, Zeichnungen usw. sind unverbindlich. Änderungen bleiben vorbehalten.

Umgebungsplan

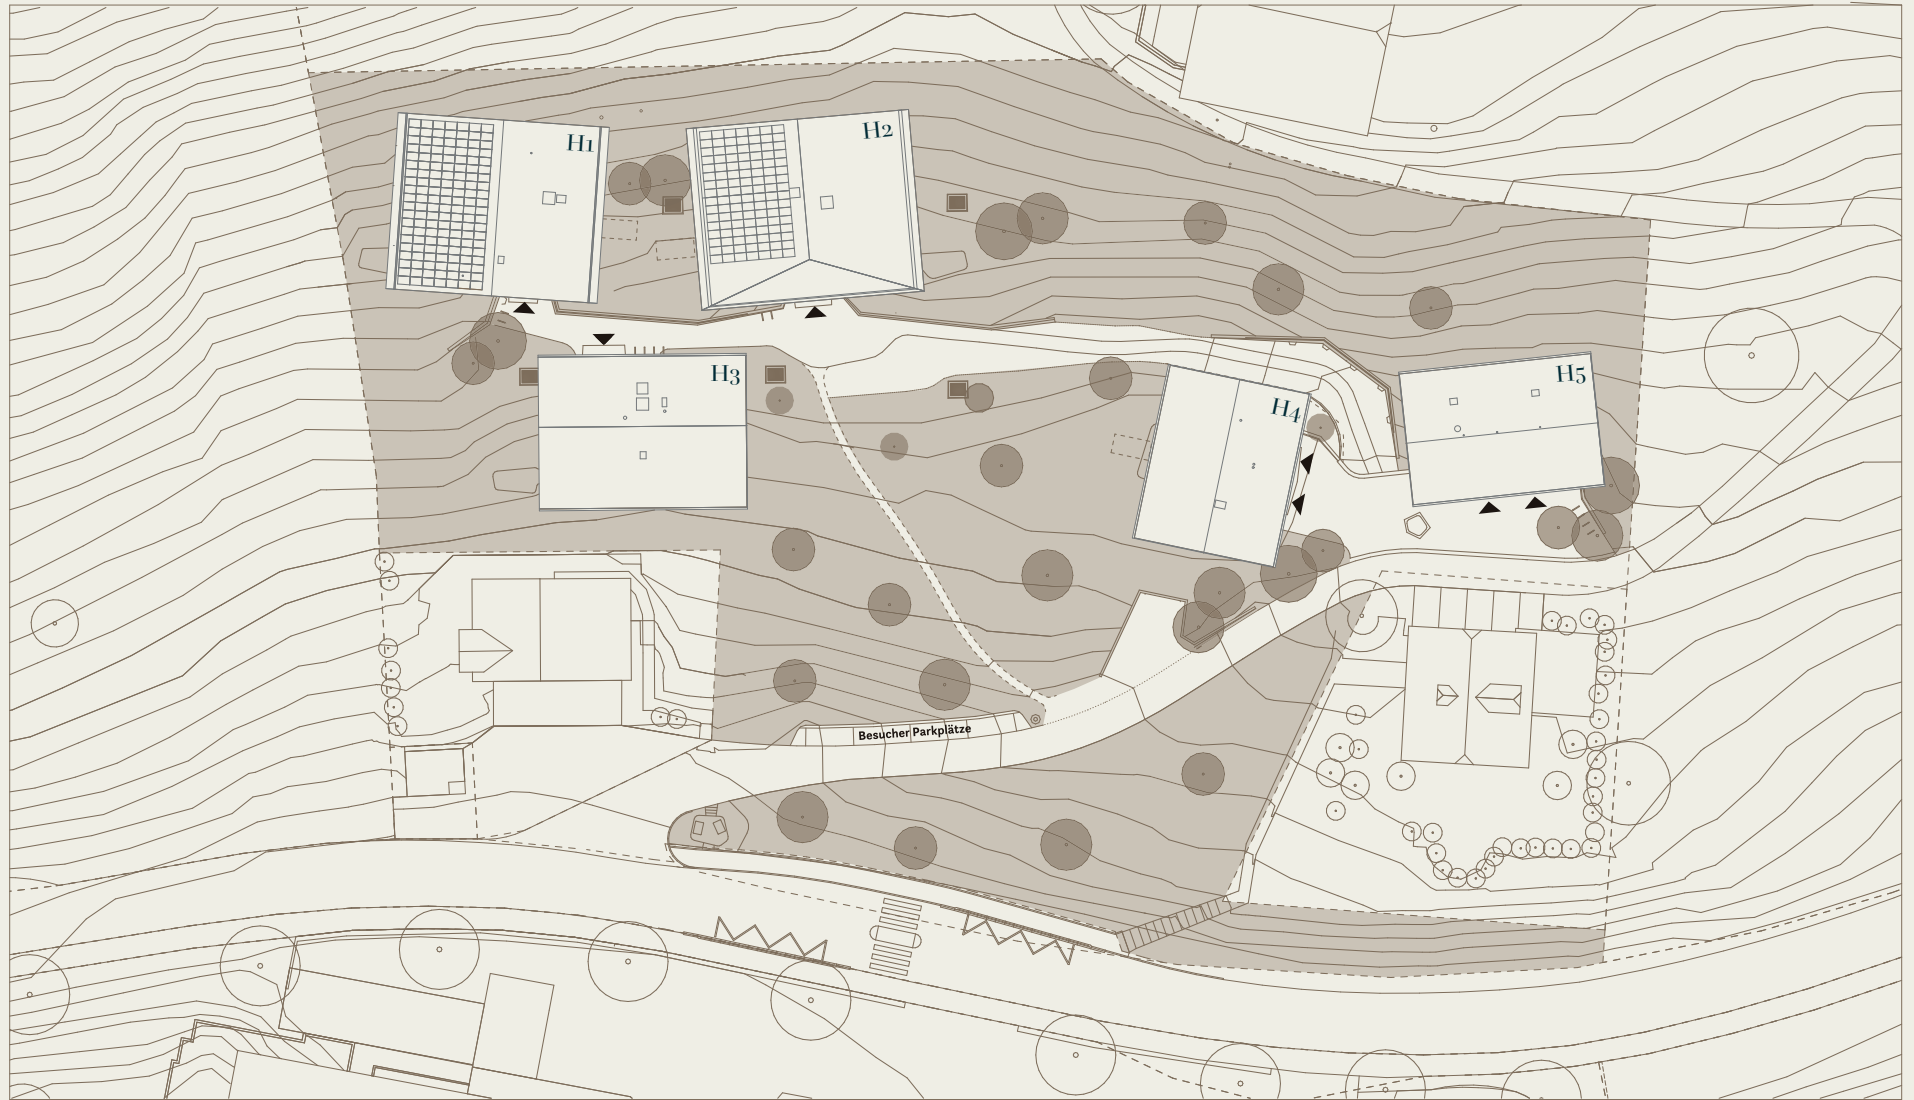

Masstab 1:800



Alle Angaben, Pläne, Zeichnungen usw. sind unverbindlich. Änderungen bleiben vorbehalten.

