




SEELAUBE  
SARNEN

# GRUNDRISSSE

HAUS 03

# Wohnung 03

Zimmer	5-5
Wohnfläche	188 m <sup>2</sup>
Etage	1. Obergeschoss
Aussenfläche	52.5 m <sup>2</sup>
Kellerraum	14.5 m <sup>2</sup>

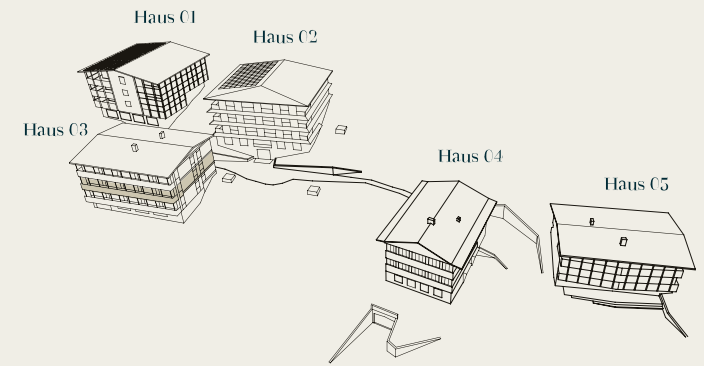


Massstab 1:125



Alle Angaben, Pläne, Zeichnungen usw. sind unverbindlich. Änderungen bleiben vorbehalten.

HAUS 03

# Untergeschoss

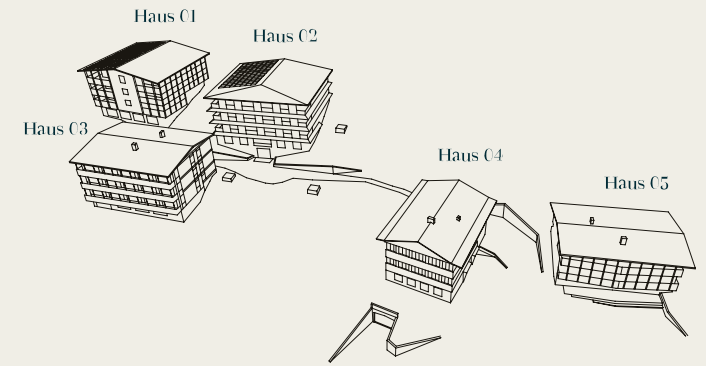


Massstab 1:125




Alle Angaben, Pläne, Zeichnungen usw. sind unverbindlich. Änderungen bleiben vorbehalten.

# Einstellhalle Haus 01 - 03

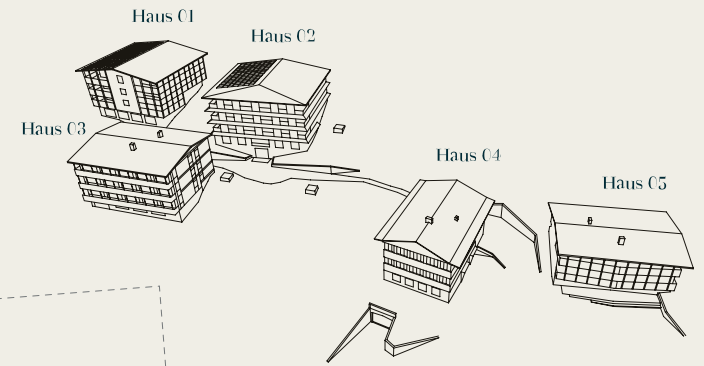


HAUS 1

HAUS 2

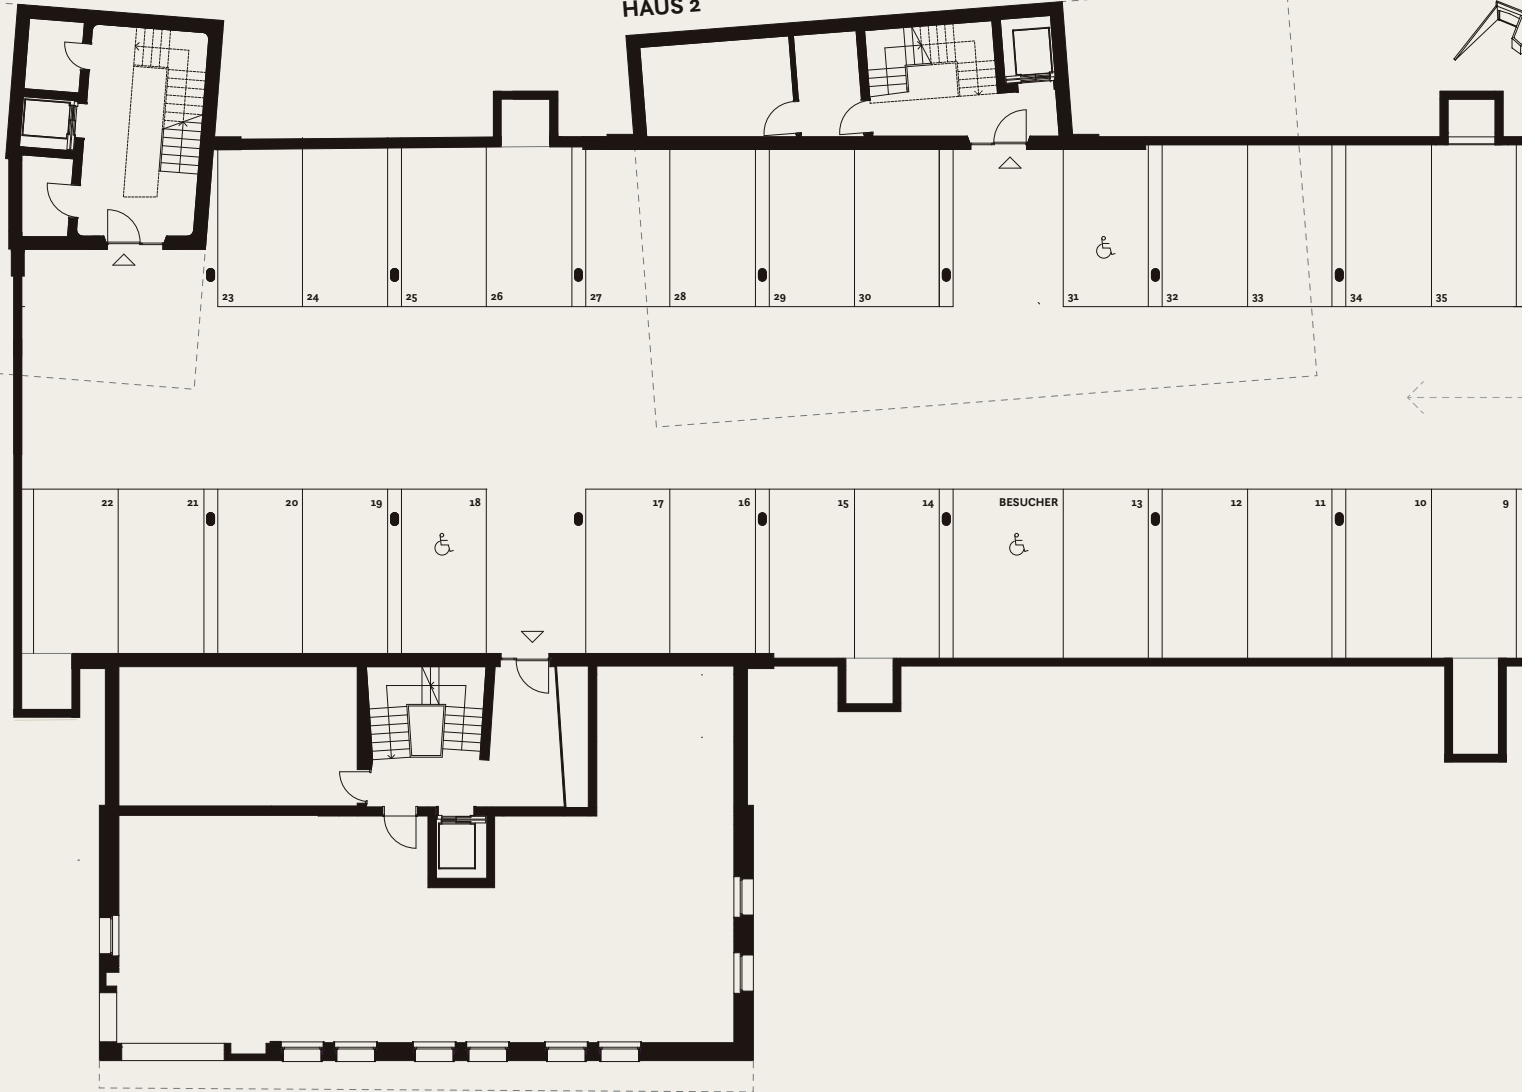


Masstab 1:250

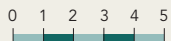

Alle Angaben, Pläne, Zeichnungen usw. sind unverbindlich. Änderungen bleiben vorbehalten.

# Umgebungsplan

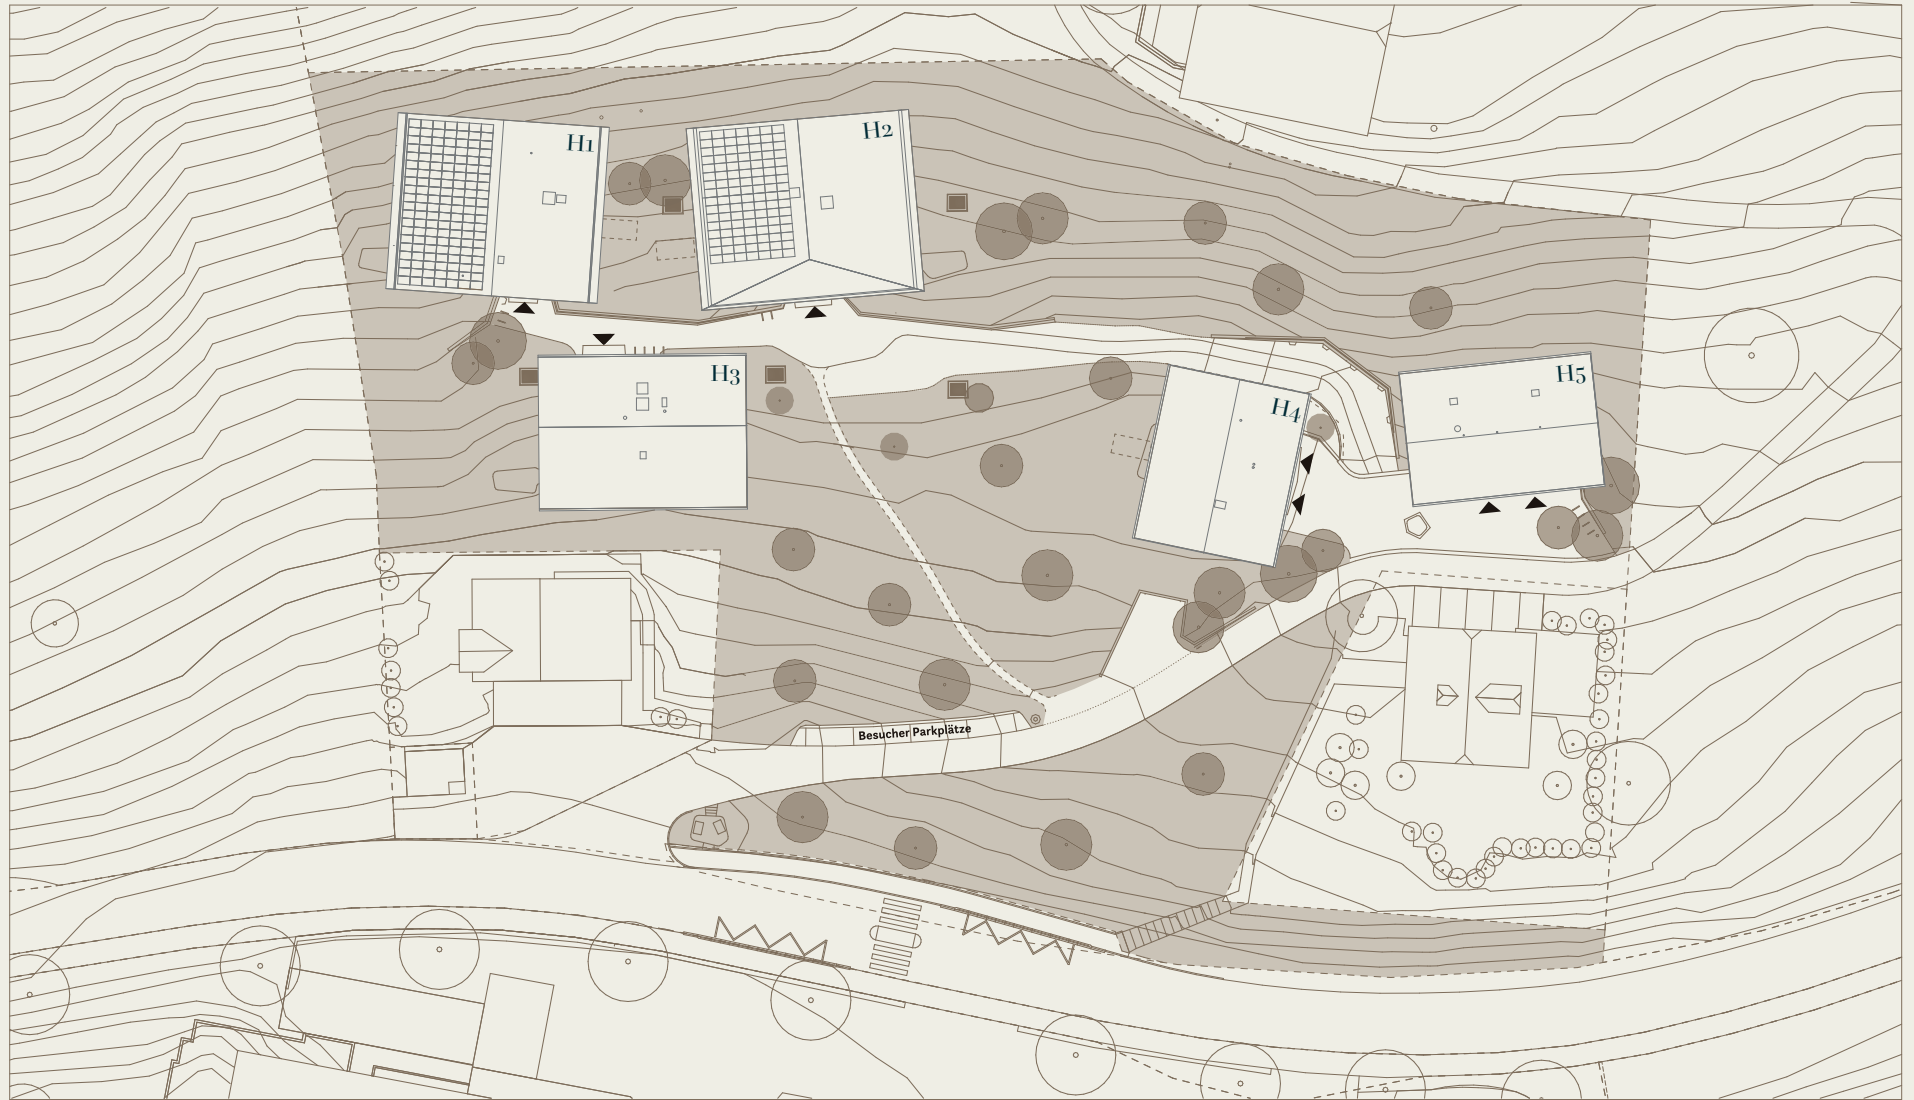

Masstab 1:800



Alle Angaben, Pläne, Zeichnungen usw. sind unverbindlich. Änderungen bleiben vorbehalten.

