



SEELAUBE
SARNEN

GRUNDRISSE

HAUS 04

Wohnung 01

Zimmer	5.5
Wohnfläche	207 m ²
Etage	Untergeschoss bis 1. Obergeschoss
Aussenfläche	16 m ²
Kellerraum	19.5 m ²


HAUS 04

Wohnung 02


Zimmer	6.5
Wohnfläche	256.5 m ²
Etage	Untergeschoss bis Dachgeschoss
Aussenfläche	17.5 m ²
Kellerraum	17 m ²



Massstab 1:125

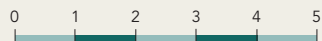

Alle Angaben, Pläne, Zeichnungen usw. sind unverbindlich. Änderungen bleiben vorbehalten.

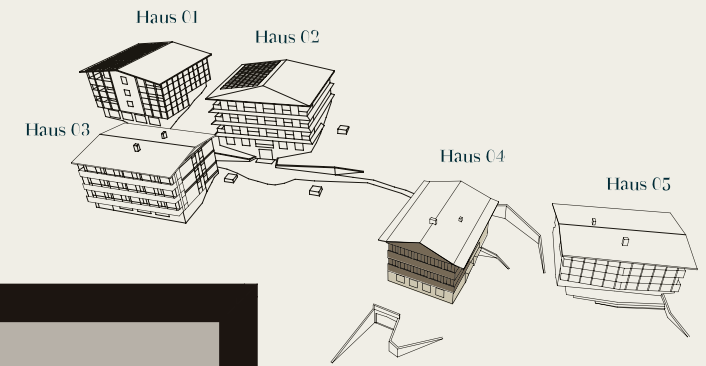

Wohnung 01

HAUS 04

Wohnung 01

Zimmer	5.5
Wohnfläche	207 m ²
Etage	Untergeschoss bis 1. Obergeschoss
Aussenfläche	16 m ²
Kellerraum	19.5 m ²

HAUS 04

Wohnung 02


Zimmer	6.5
Wohnfläche	256.5 m ²
Etage	Untergeschoss bis Dachgeschoss
Aussenfläche	17.5 m ²
Kellerraum	17 m ²




Massstab 1:125



Alle Angaben, Pläne, Zeichnungen usw. sind unverbindlich. Änderungen bleiben vorbehalten.

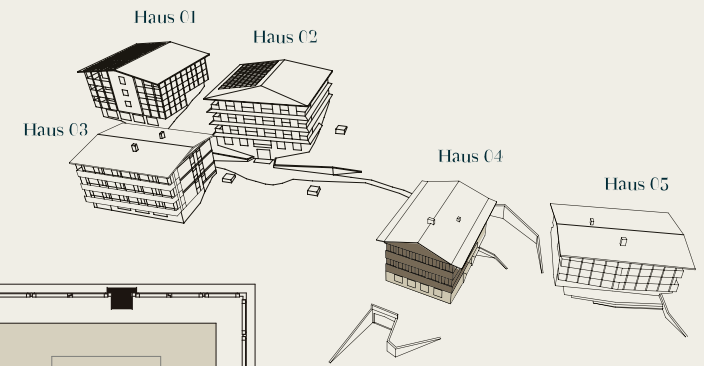

Wohnung 01

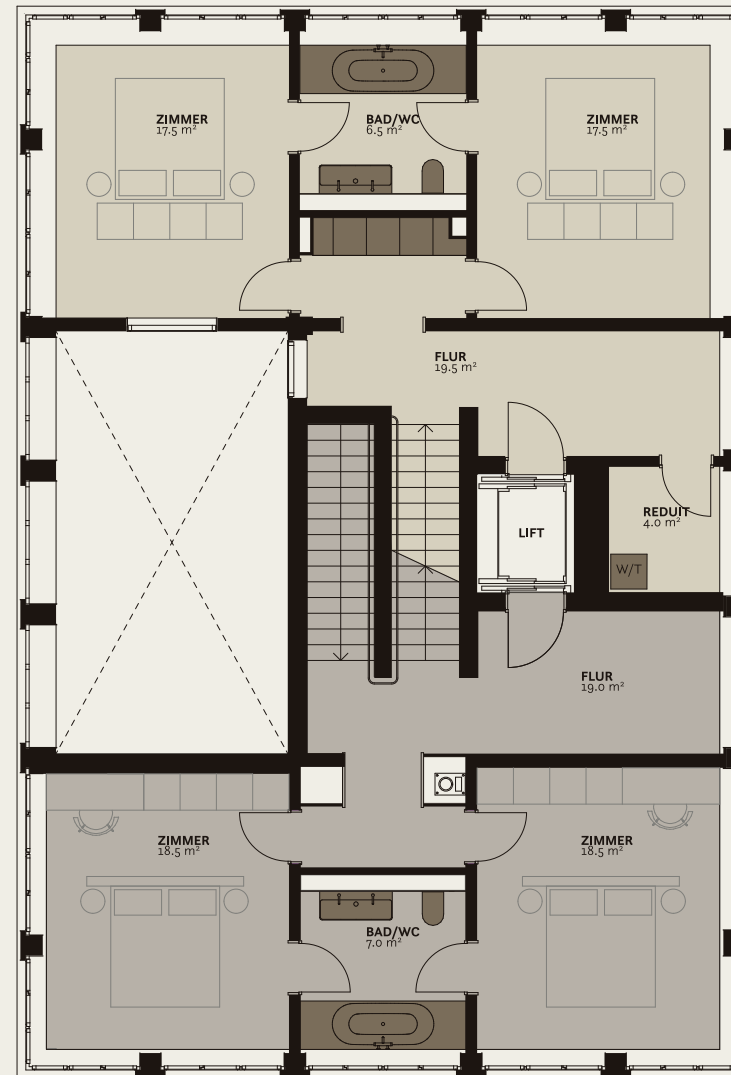

Wohnung 02

1. Obergeschoss

HAUS 04

Untergeschoss





Masstab 1:125



Alle Angaben, Pläne, Zeichnungen usw. sind unverbindlich. Änderungen bleiben vorbehalten.

Einstellhalle Haus 04 + 05

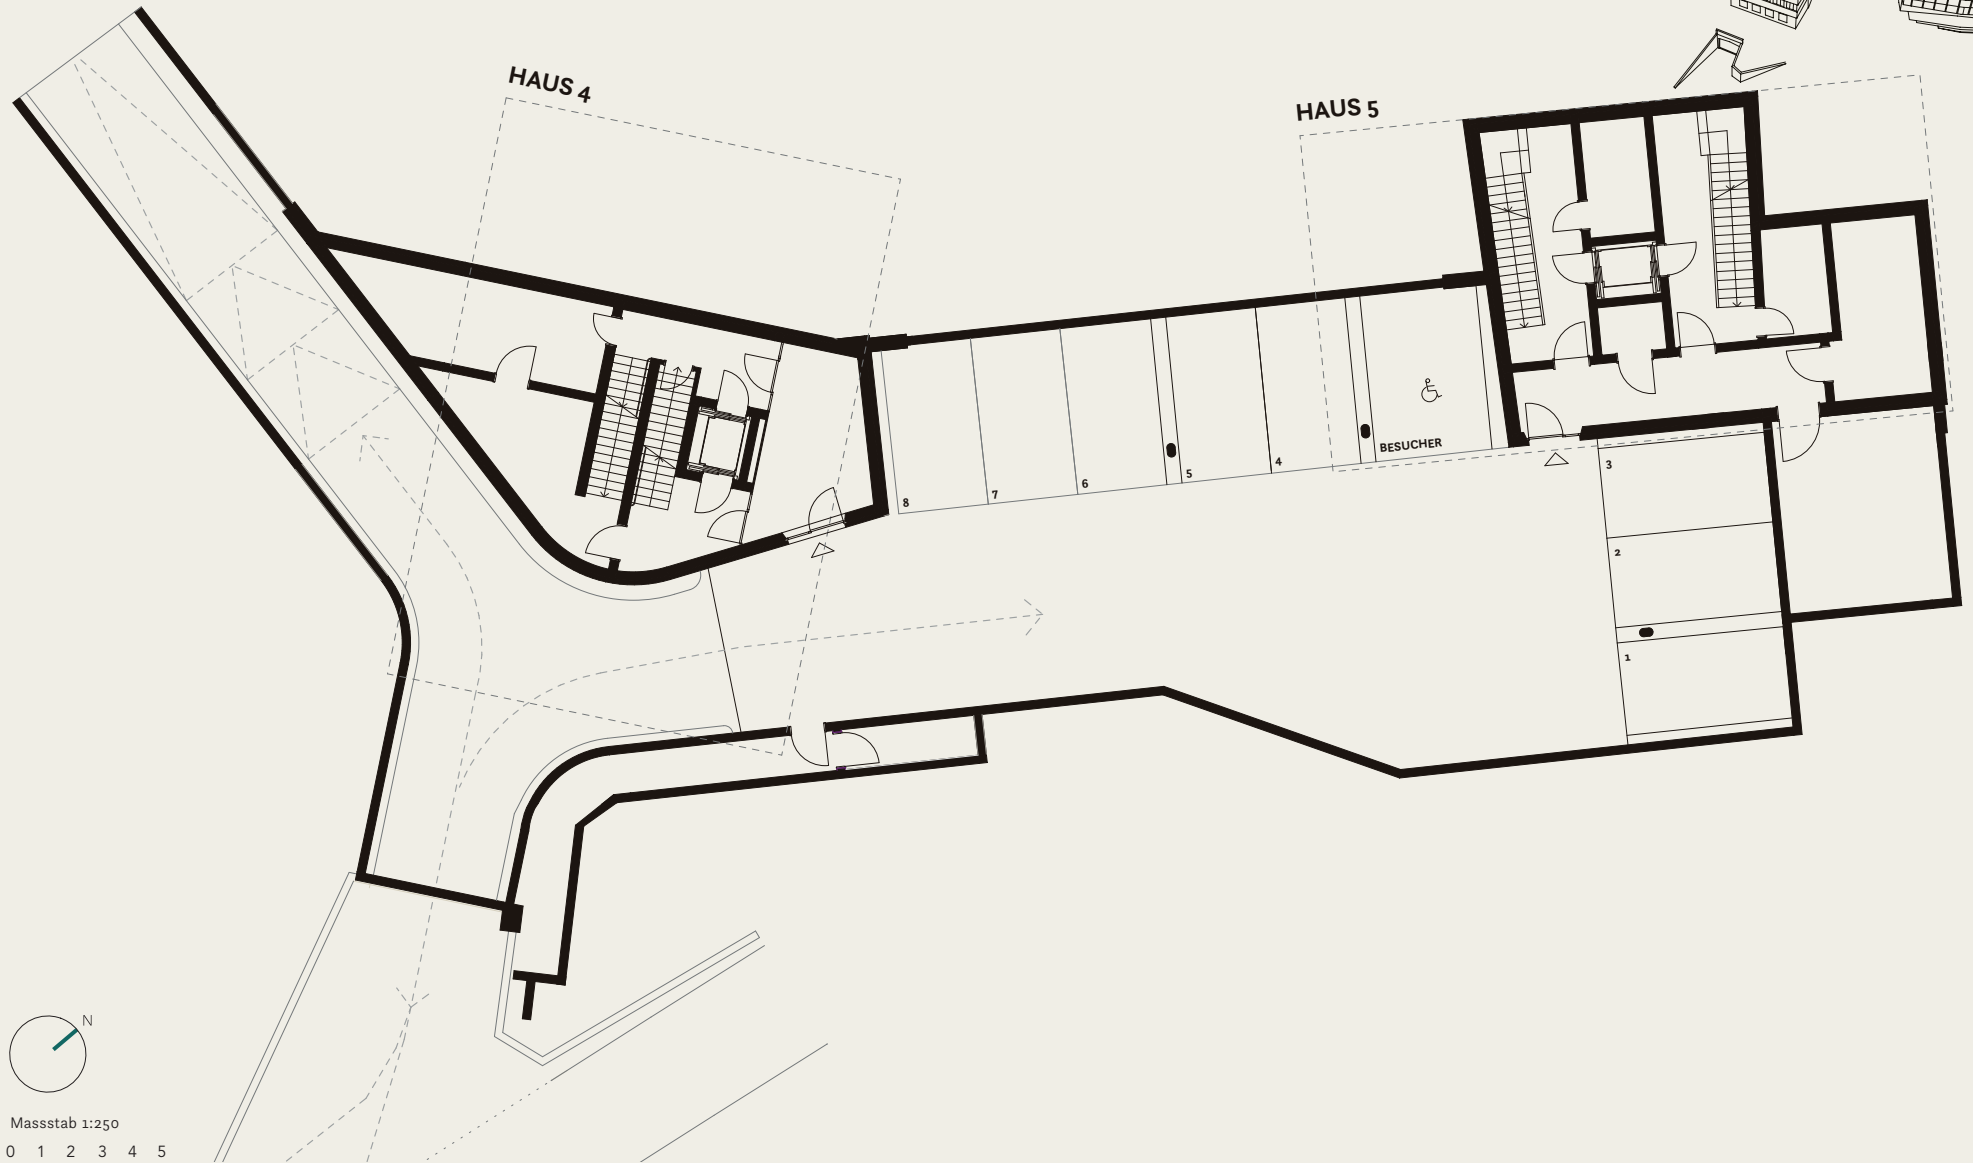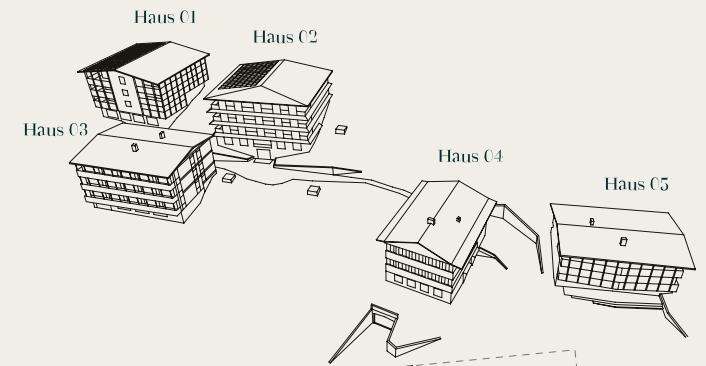


Masstab 1:250



Alle Angaben, Pläne, Zeichnungen usw. sind unverbindlich. Änderungen bleiben vorbehalten.

Umgebungsplan

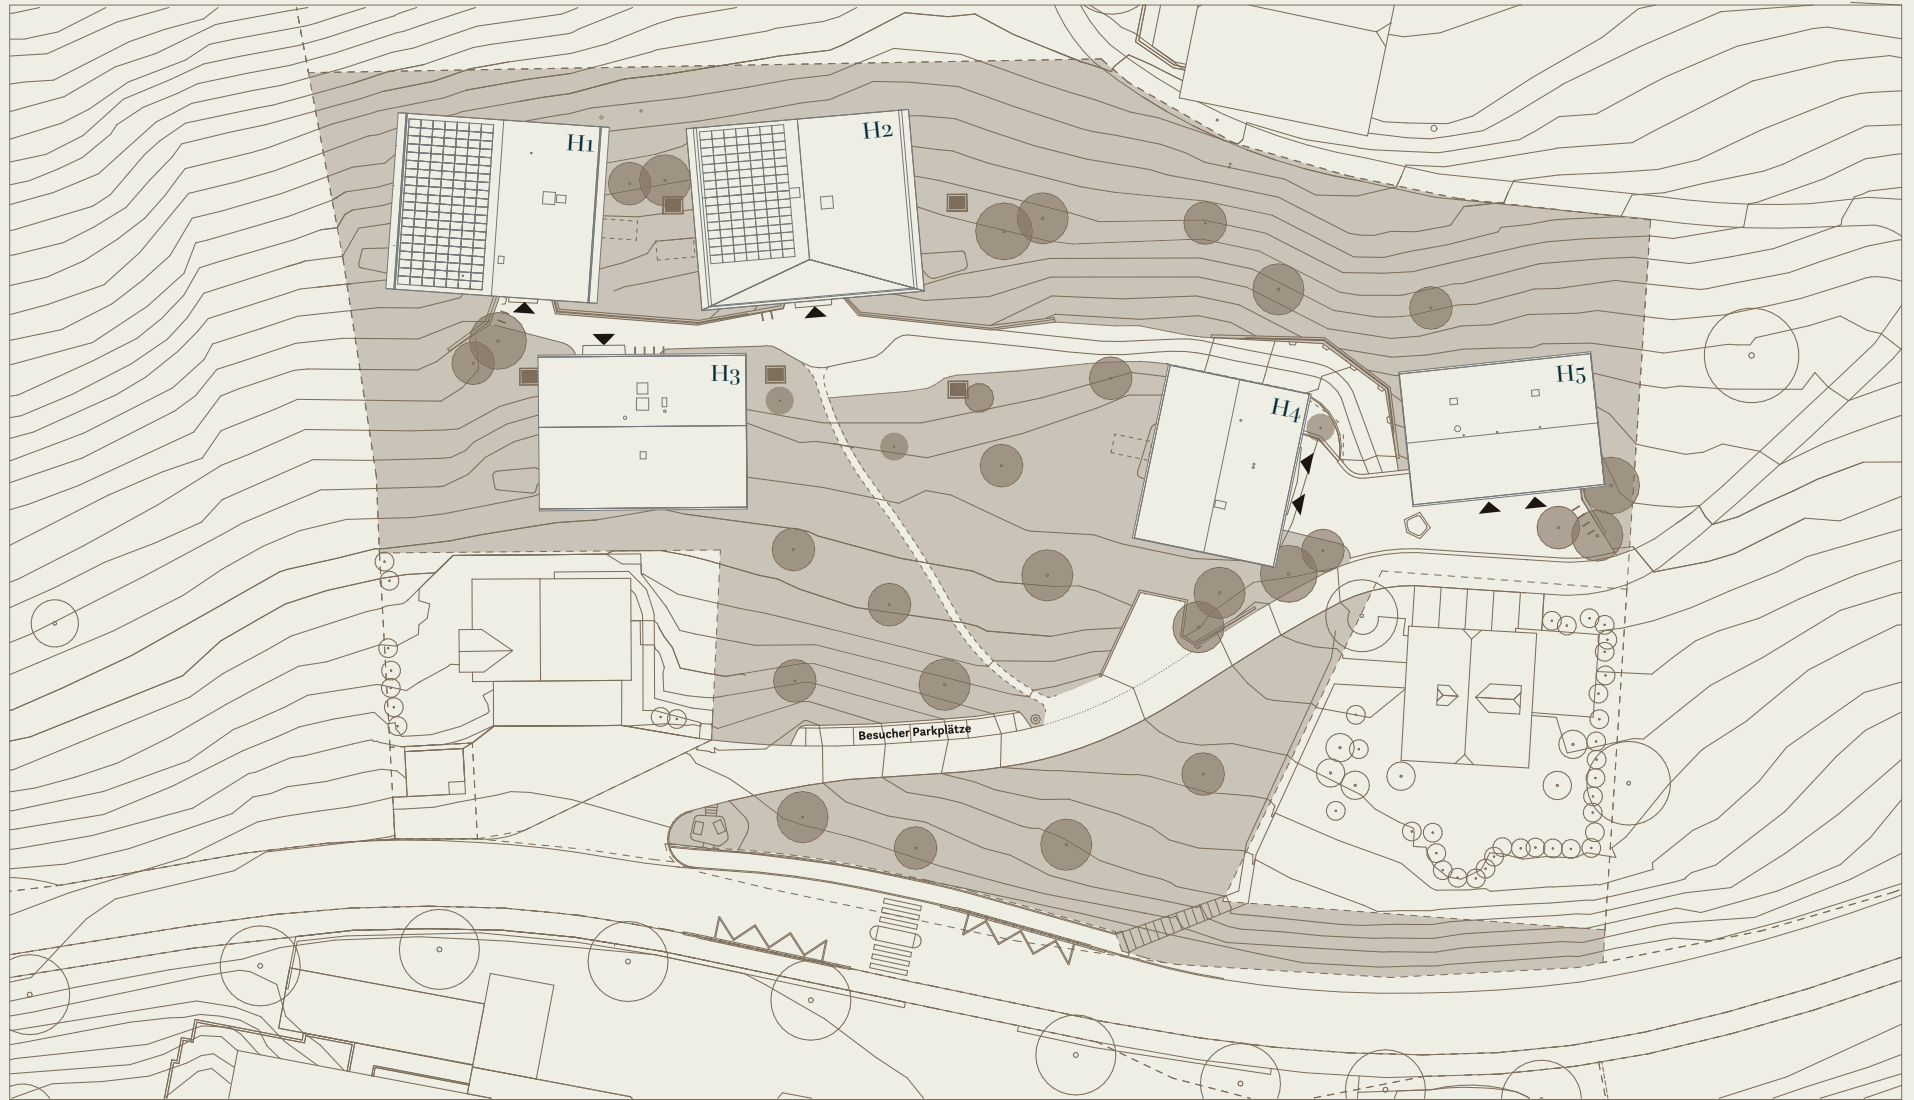

Masstab 1:800



Alle Angaben, Pläne, Zeichnungen usw. sind unverbindlich. Änderungen bleiben vorbehalten.

