



SEELAUBE
SARNEN

GRUNDRISSE

HAUS 04

Wohnung 01

| | |
|--------------|--------------------------------------|
| Zimmer | 5.5 |
| Wohnfläche | 207 m ² |
| Etage | Untergeschoss bis 1. Obergeschoss |
| Aussenfläche | 16 m ² |
| Kellerraum | 19.5 m ² |

HAUS 04

Wohnung 02


| | |
|--------------|-----------------------------------|
| Zimmer | 6.5 |
| Wohnfläche | 256.5 m ² |
| Etage | Untergeschoss bis Dachgeschoss |
| Aussenfläche | 17.5 m ² |
| Kellerraum | 17 m ² |



Massstab 1:125



Alle Angaben, Pläne, Zeichnungen usw. sind unverbindlich. Änderungen bleiben vorbehalten.

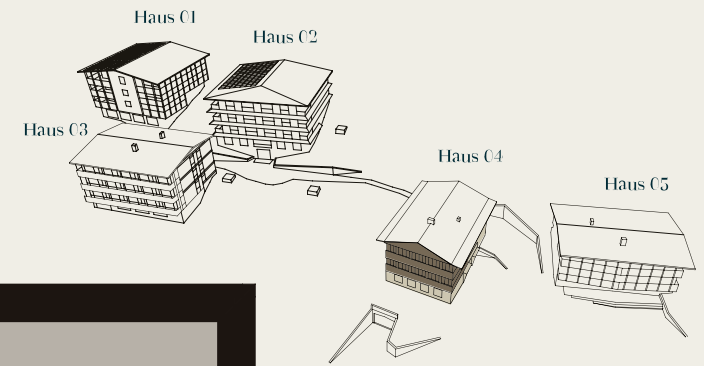

Wohnung 01

HAUS 04

Wohnung 01

| | |
|--------------|--------------------------------------|
| Zimmer | 5.5 |
| Wohnfläche | 207 m ² |
| Etage | Untergeschoss bis 1. Obergeschoss |
| Aussenfläche | 16 m ² |
| Kellerraum | 19.5 m ² |

HAUS 04

Wohnung 02


| | |
|--------------|-----------------------------------|
| Zimmer | 6.5 |
| Wohnfläche | 256.5 m ² |
| Etage | Untergeschoss bis Dachgeschoss |
| Aussenfläche | 17.5 m ² |
| Kellerraum | 17 m ² |




Massstab 1:125



Alle Angaben, Pläne, Zeichnungen usw. sind unverbindlich. Änderungen bleiben vorbehalten.

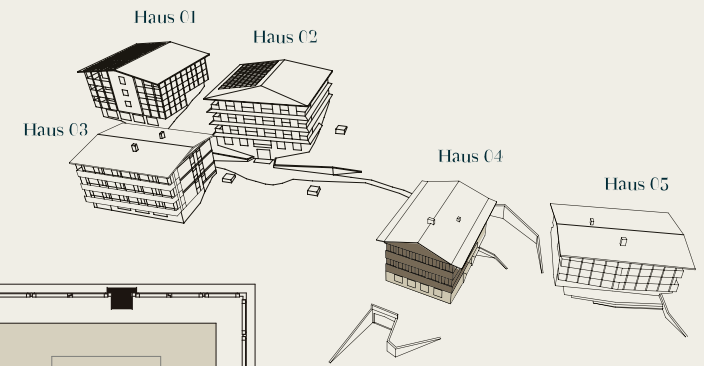

Wohnung 01

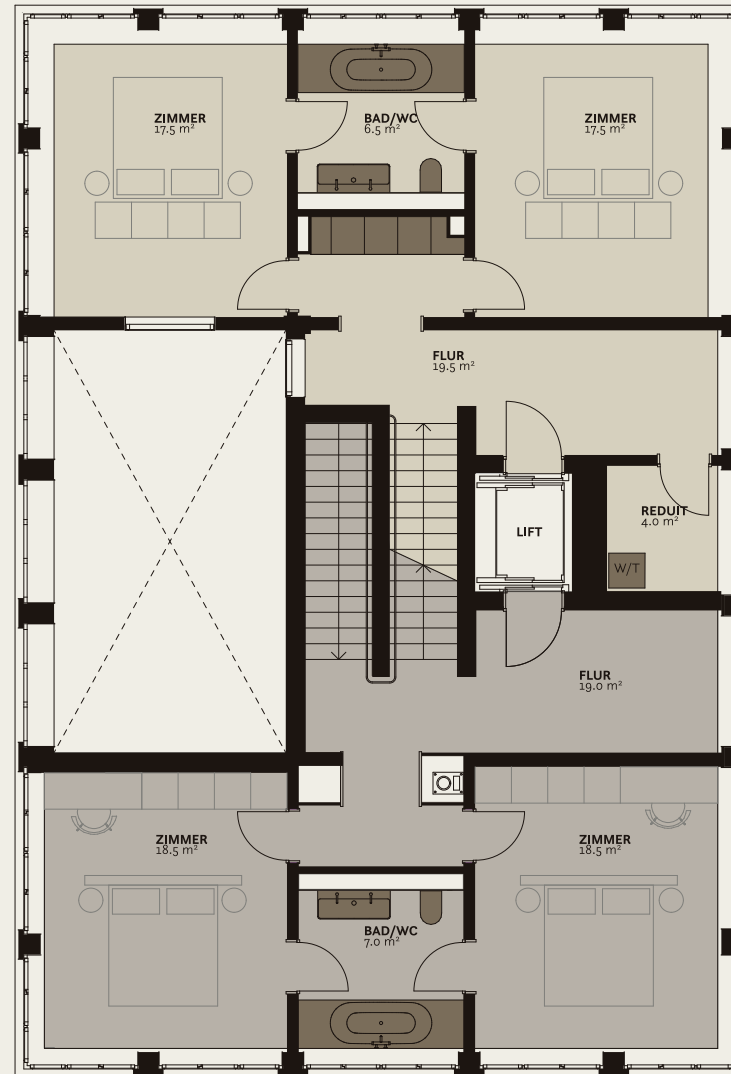


Wohnung 02

1. Obergeschoss

HAUS 04

Wohnung 02


| | |
|--------------|-----------------------------------|
| Zimmer | 6.5 |
| Wohnfläche | 256.5 m ² |
| Etage | Untergeschoss bis Dachgeschoss |
| Aussenfläche | 17.5 m ² |
| Kellerraum | 17 m ² |

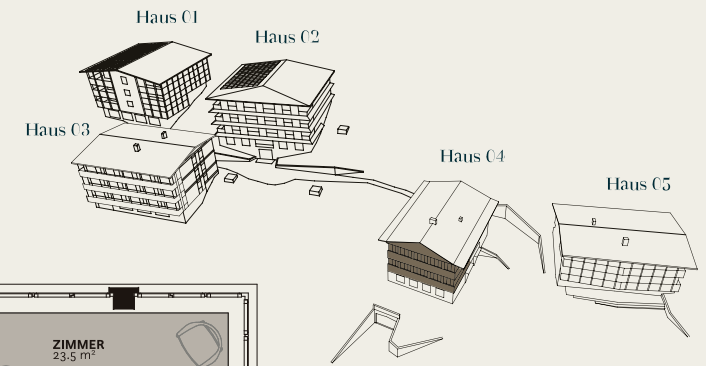

Wohnung 02



Massstab 1:125

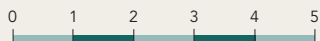


Alle Angaben, Pläne, Zeichnungen usw. sind unverbindlich. Änderungen bleiben vorbehalten.

Dachgeschoss

HAUS 04

Untergeschoss


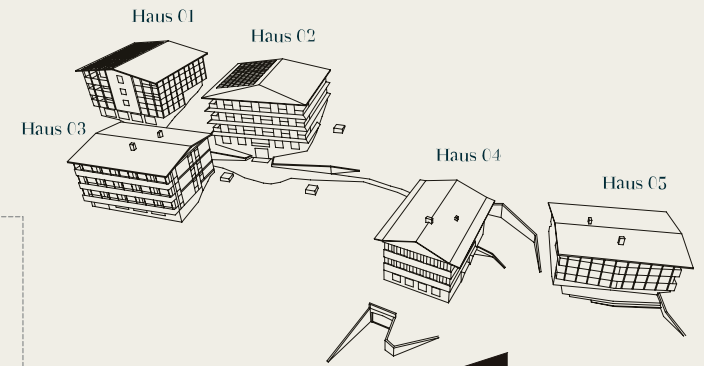


Masstab 1:125



Alle Angaben, Pläne, Zeichnungen usw. sind unverbindlich. Änderungen bleiben vorbehalten.

Einstellhalle Haus 04 + 05

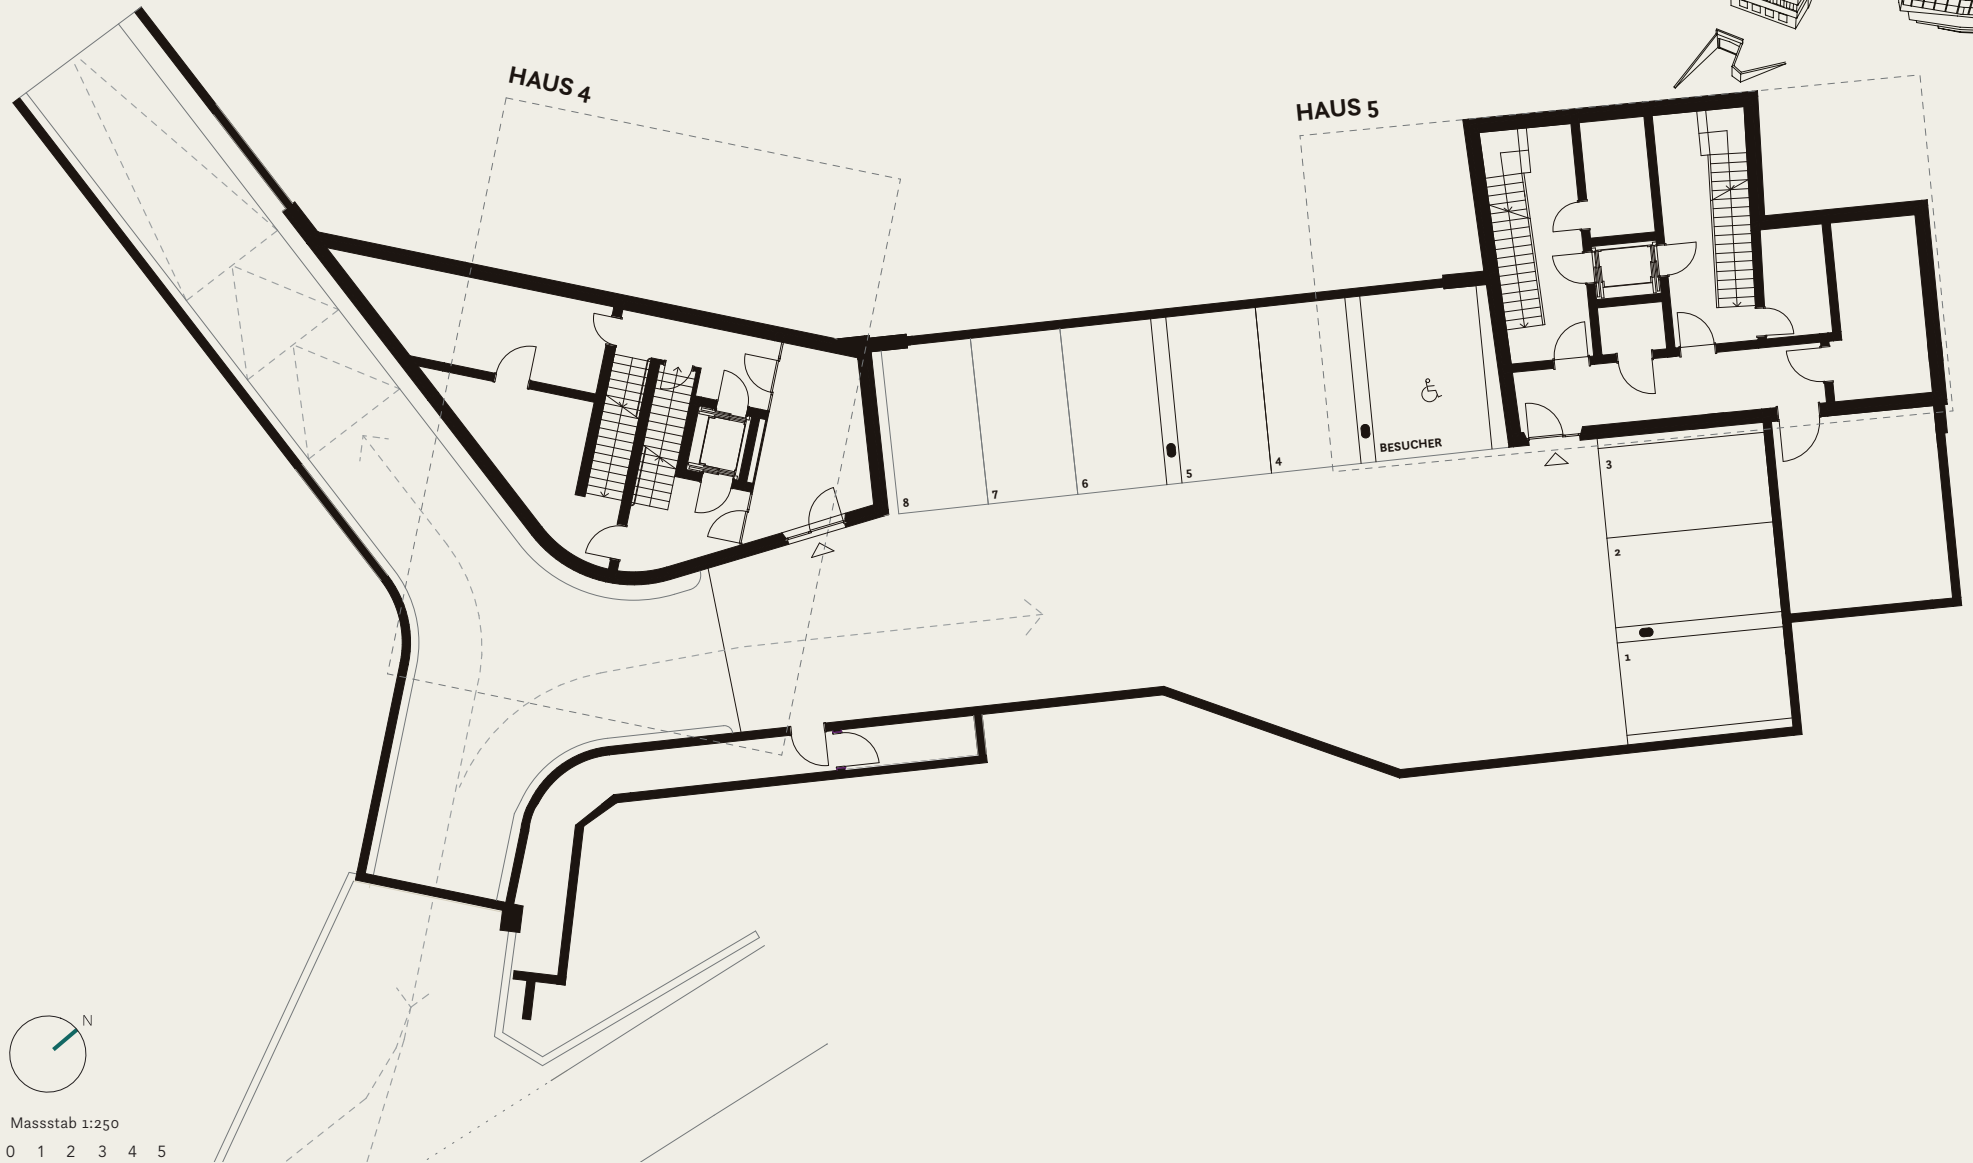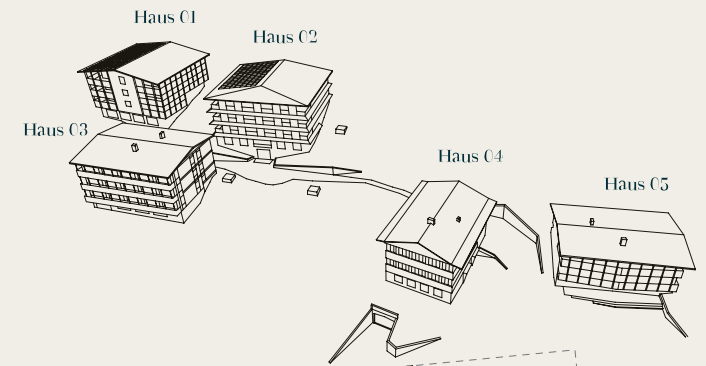


Masstab 1:250



Alle Angaben, Pläne, Zeichnungen usw. sind unverbindlich. Änderungen bleiben vorbehalten.

Umgebungsplan

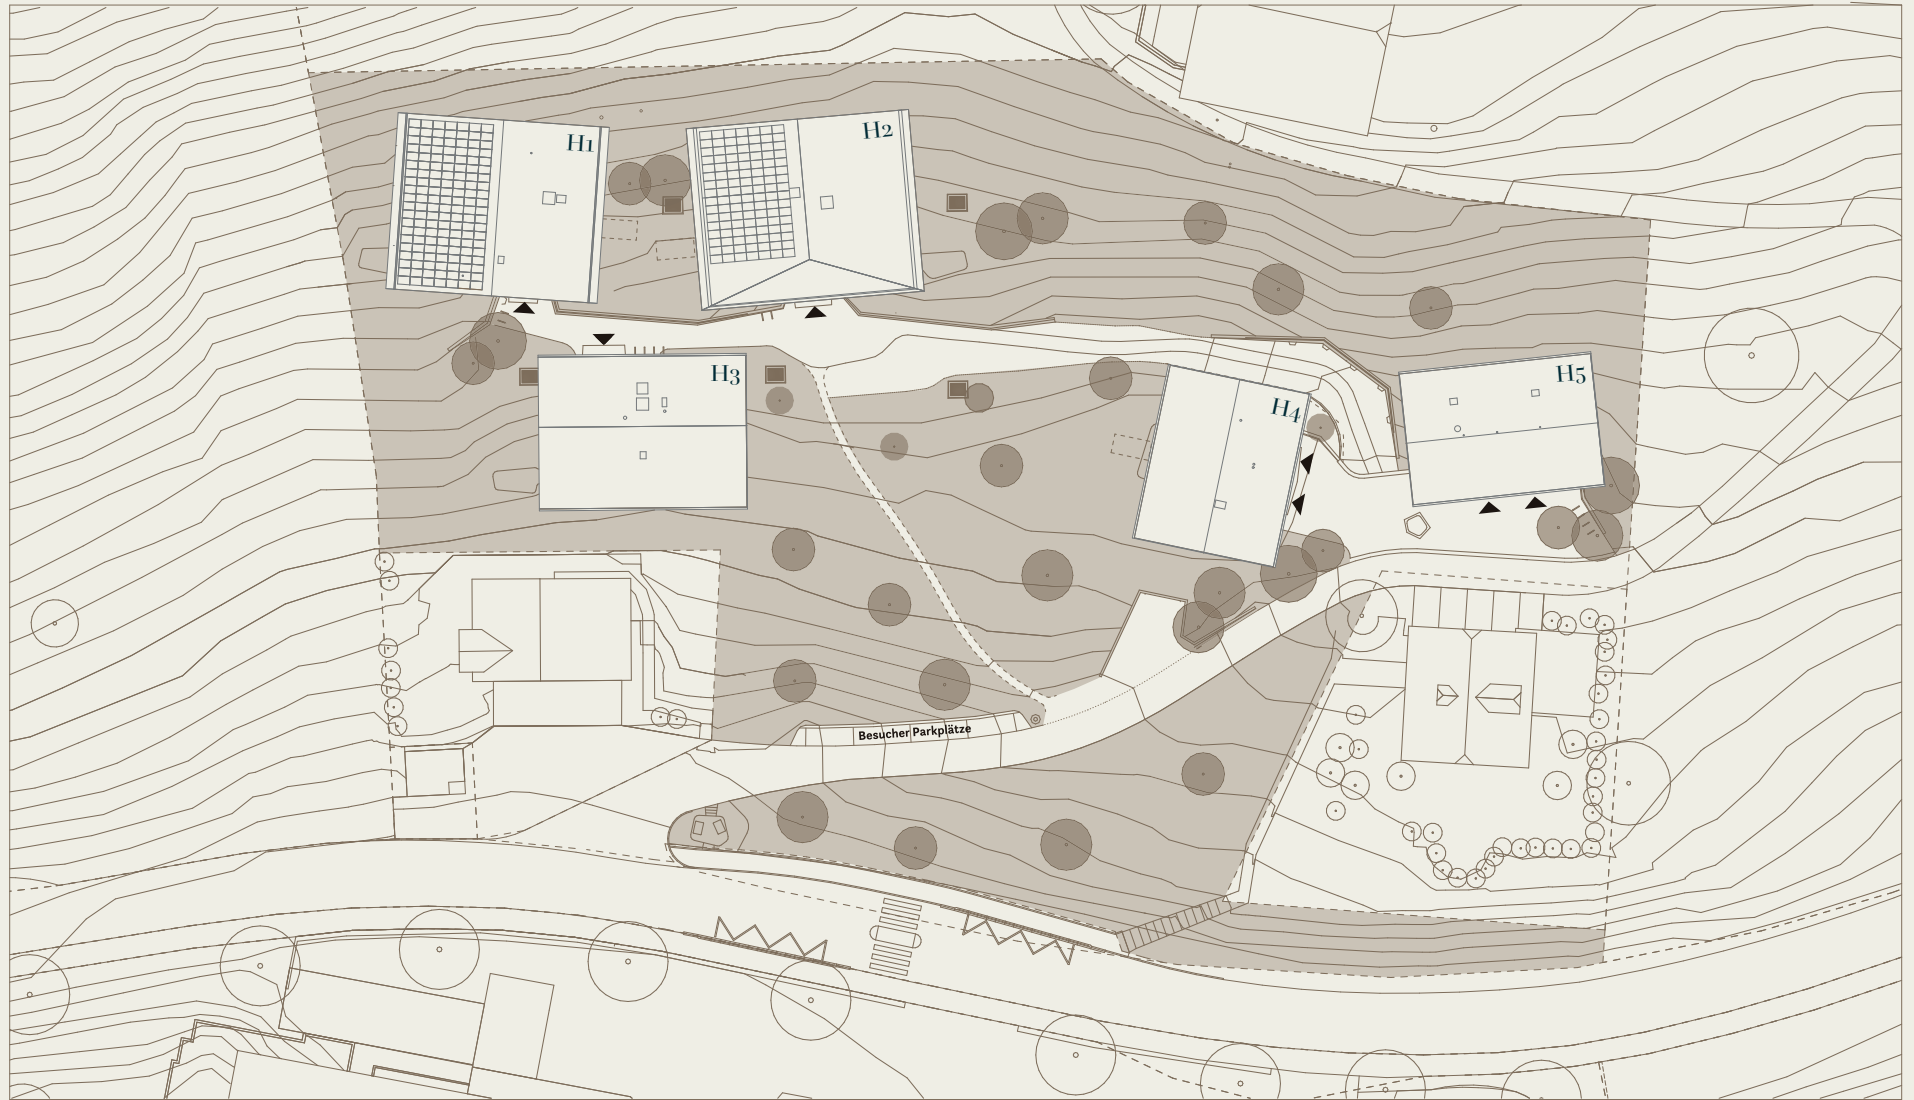

Masstab 1:800



Alle Angaben, Pläne, Zeichnungen usw. sind unverbindlich. Änderungen bleiben vorbehalten.

